


RZUT KOTŁOWNI

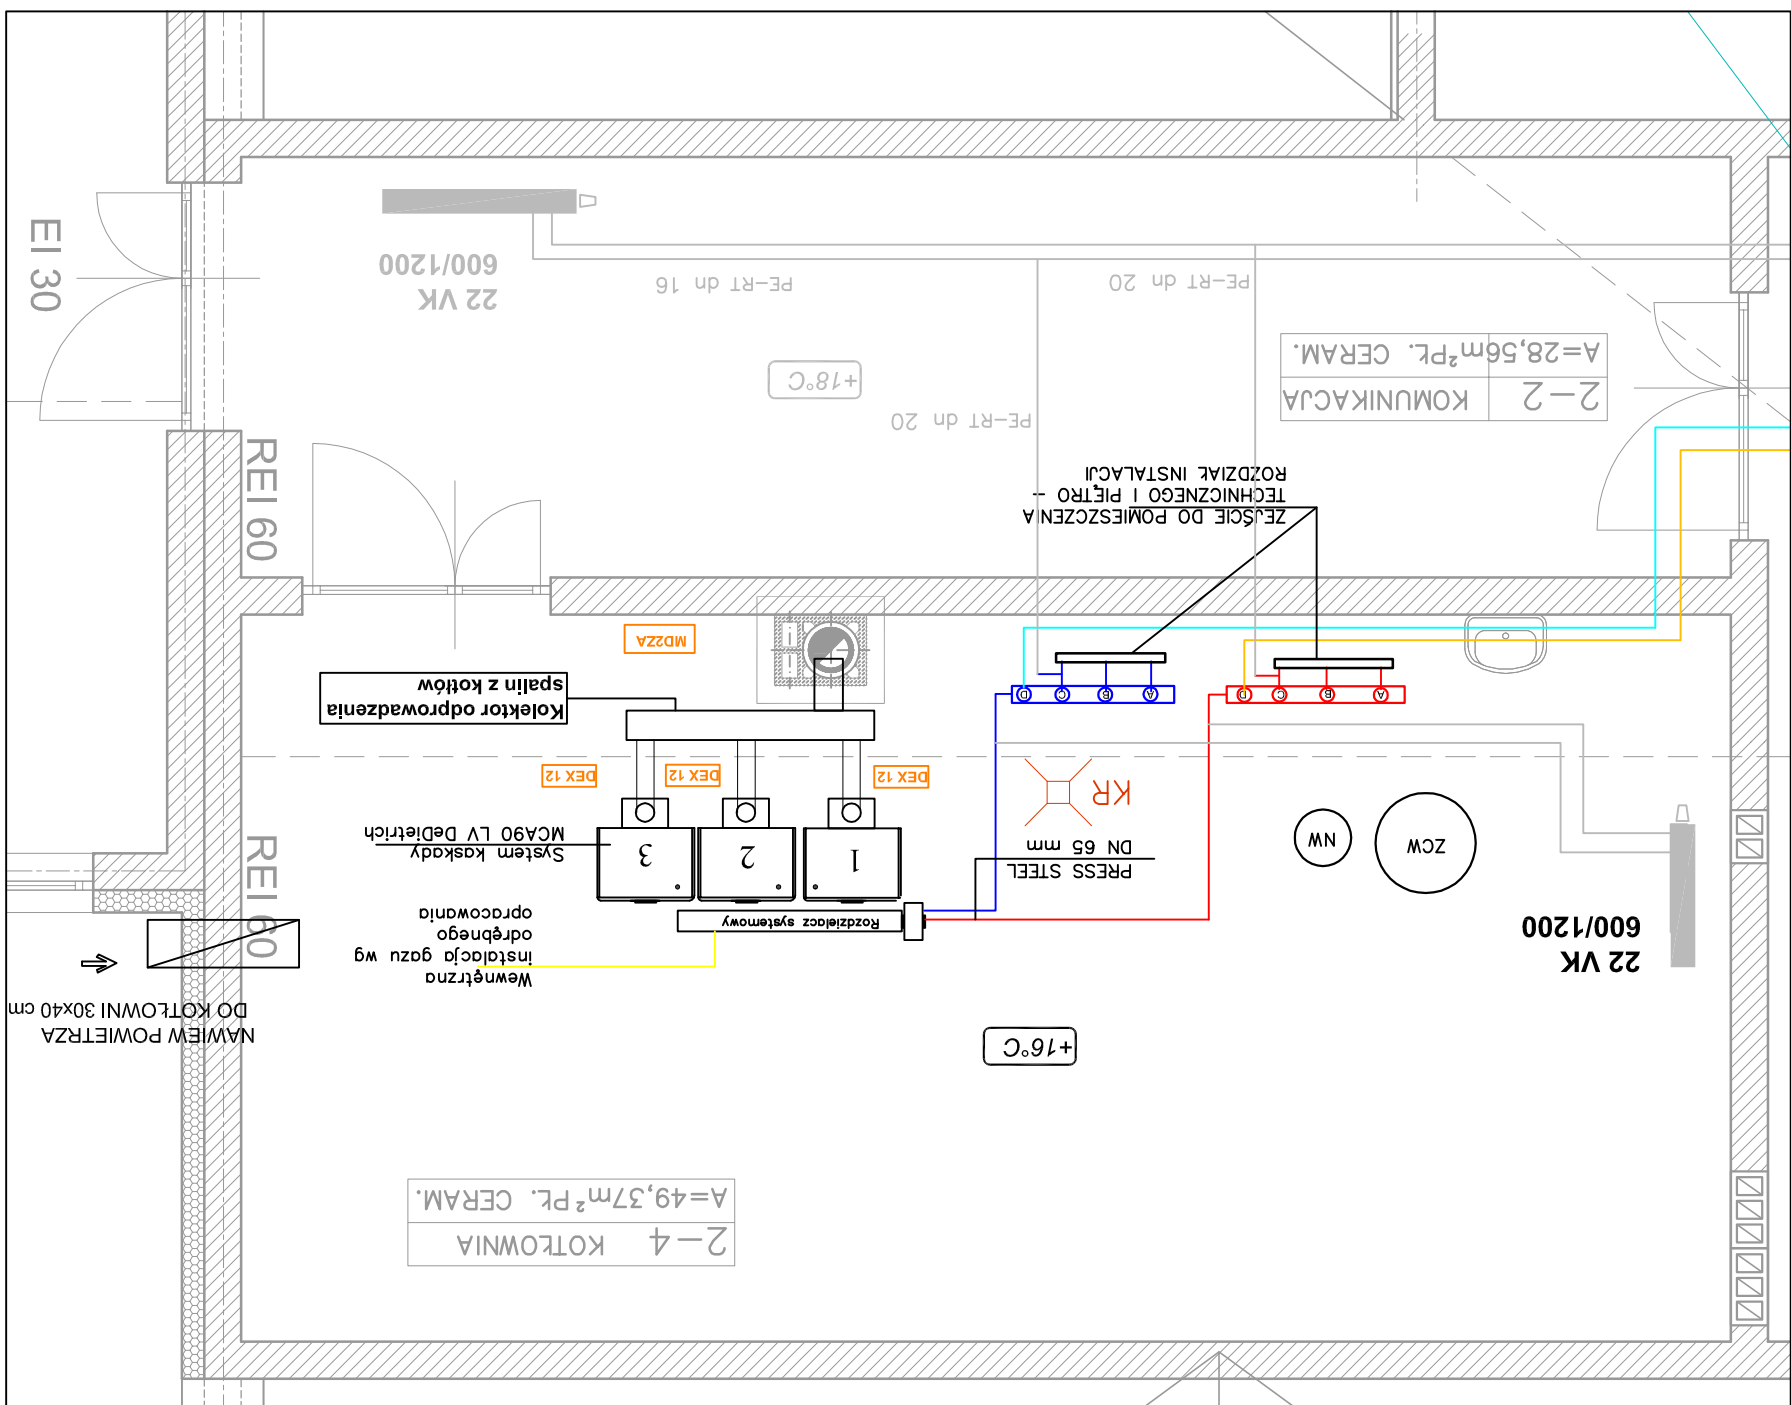

LEGENDA:

1,2,2a System kaskady MCA90 LV Dedietrich
NW NACZYNIĘ WZBIORCZE N400 REFLEX
ZW Zasobnik c.w.u.
MD2ZA - CENTRALA STERUJĄCA ASBIG
DEX 12 - DETEKTOR GAZU

— Przewód spalimowo-wentylacyjny systemy
Rury instalacji gazowej wg odrębnego o
Instalacja c.o w kotłowni projektowana
Kanalizację od wpustu w kotłowni wpiąć do pionu

 — Przewód spalinowo-wentylacyjny systemowy

— Rury instalacji gazowej wg odrębnego opracowania
 - - - Instalacja c.o w kotłowni projektowana

Kanalizację od wpustu w kotłowni wpiąć do pionu K8

PROJEKTOWANIE I NADZÓR W BUDOWNICTWIE INŻ. LUKASZ CHMIEL UL. OSIEDLOWA 11, 43-330 WILAMOWICE, tel. 696092263		INWESTOR:		PRZY POMIATOWYM ZESPÓLE PLACÓWEK – SZKOLE MISTRZOSTWA SPORTOWEGO SZCZĘRK W BUCZKOWICACH lokalizacja: Buczkowice, ul. Grunwaldzka 220 działki nr 2234/15, 2234/16, 2234/20 jedn. ewid. Buczkowice, Obręb: Buczkowice		RZUT KOTŁOWNI		PROJEKTANT : mgr inż. Ryszard Chrzęściak upr. nr. 107/82 BB		SPRAWDZAJĄCY : inż. Janusz Janowski upr. nr. 456/79 SLK/IS/0172/03		RYS.NR 5-5	
FAZA:		PROJ. BUD		BRANŻA:		ARCHIT.		DATA:		SKALA:		1:50	
10.2016													