



Przekrój typowy

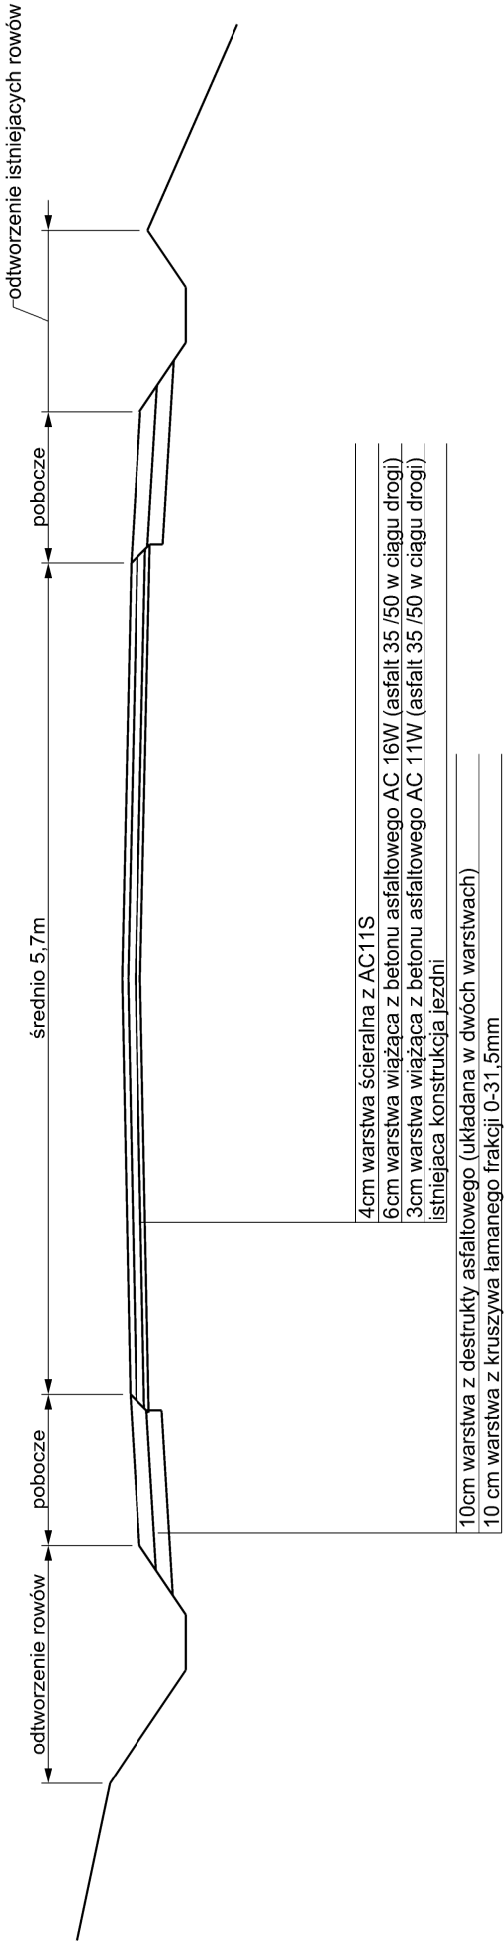

Inwestor:	 Zarząd Dróg Powiatowych w Bielsku - Białej ul. Tadeusza Regeera 81	Biurowie projektowe: Pracownia Projektowa Niveleta mgr inż. Tomasz Gacek ul. Jesionowa 14/131 43-303 Bielsko - Biała	
		Narwa opracowania: Nazwa obiektu budowlanego: Remont drogi powiatowej nr 4488S Stara Wieś Wilanowice - Hecznarowice - Kępy ul. Starowiejska w km 3+616-4+541	
Adres obiektu budowlanego:	Miasto/Miejscowość: Wilanowice	Powiat: bielski	Województwo: śląskie
Część:	PROJEKT BUDOWLANY		Skala: 1:50
Brutto:	DROGOWA		
Funkcja:	Imię, Nazwisko:	Podpis:	
Projektował:	mgr inż. Tomasz Gacek	SLK.36.22/PWOD/11 - drogowa	
Sprawił:			
Projektował:			
Sprawił:			
Nazwa rysunku:	Przekrój typowy	Nr rys. 1.	Waga: 1
Prwa autorskie zastrzeżenie. Niezależnie od praw autorskich, nie można kopiować, rozpowszechniać, ani w inny sposób wykorzystywać bez zgody inwestora.		Opracowanie: 004/PZD	