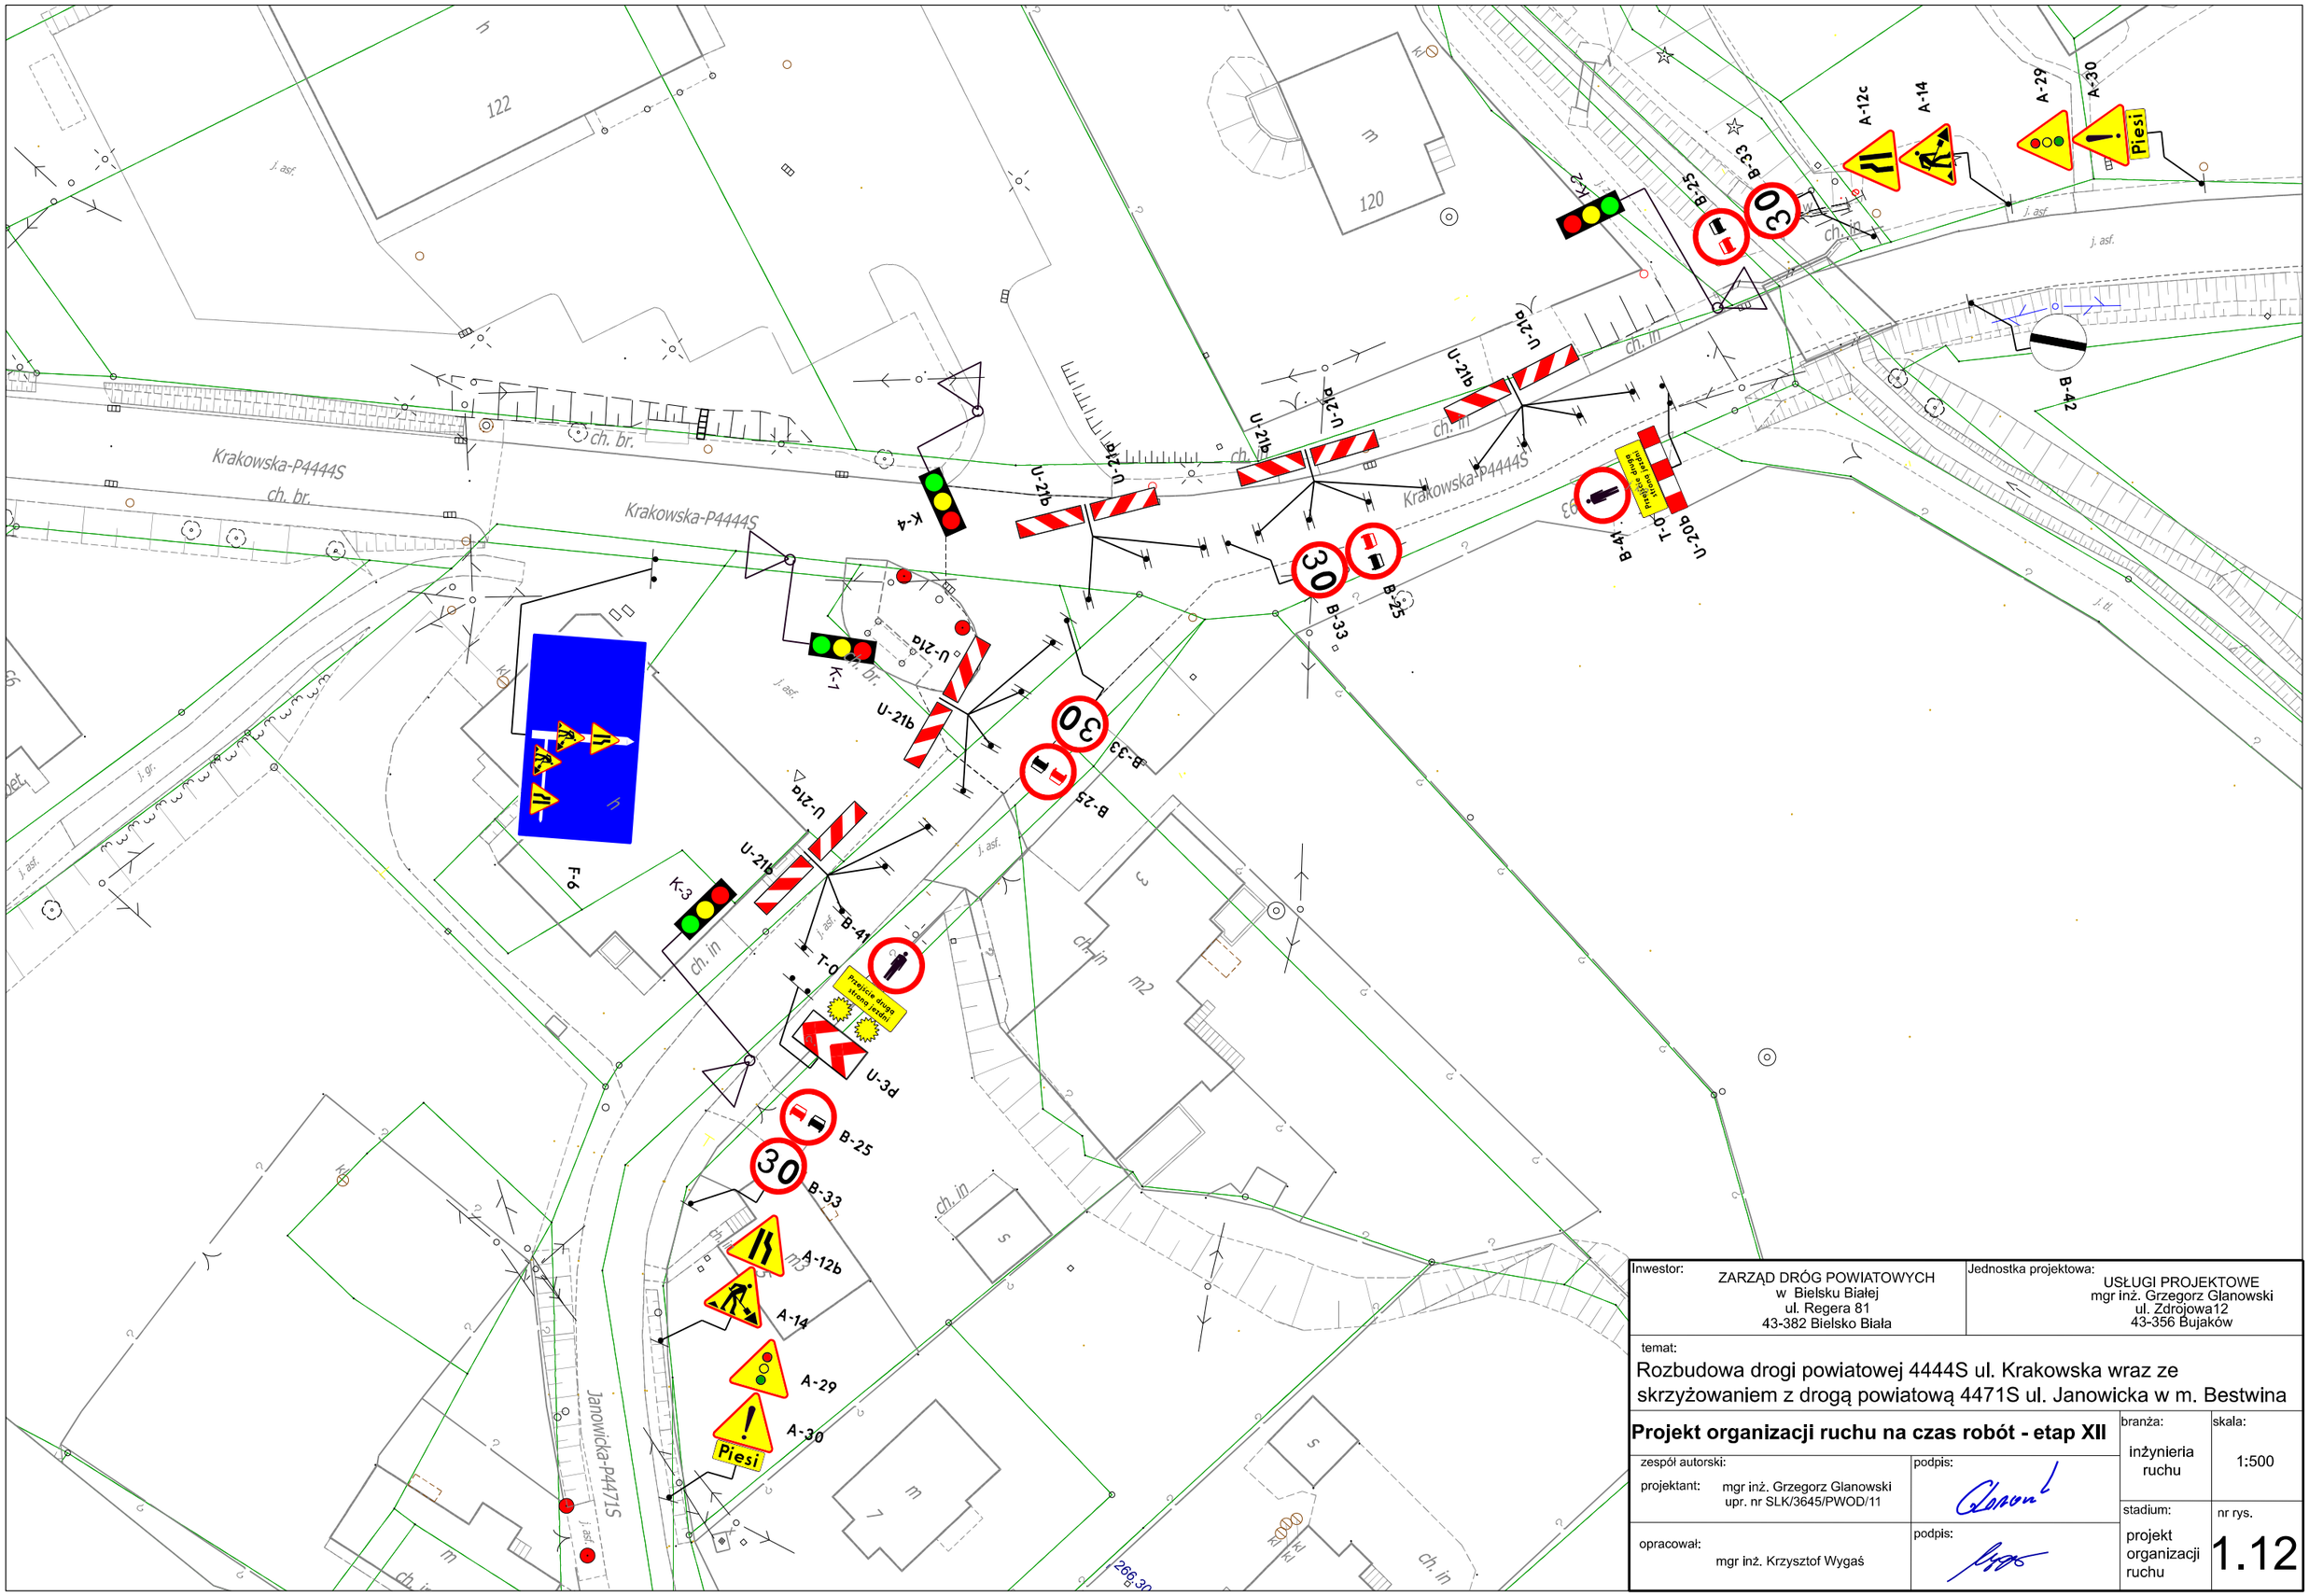

Inwestor: ZARZĄD DRÓG POWIATOWYCH w Bielsku Białej, ul. Regera 81, 43-382 Bielsko Biała	Jednostka projektowa: USŁUGI PROJEKTOWE mgr inż. Grzegorz Glanowski, ul. Zdrojowa12, 43-356 Bujaków

temat:

Rozbudowa drogi powiatowej 4444S ul. Krakowska wraz ze skrzyżowaniem z drogą powiatową 4471S ul. Janowicka w m. Bestwina

Projekt organizacji ruchu na czas robót - etap XII

zespół autorski: projektant: mgr inż. Grzegorz Glanowski, upr. nr SLK/3645/PWOD/11	podpis:	branża: inżynieria ruchu	skala: 1:500
opracował: mgr inż. Krzysztof Wygaś	podpis:	stadium: projekt organizacji ruchu	nr rys. 1.12