


- OZNACZENIA**
- B-5 - Istniejące oznakowanie pionowe do pozostawienia
  - B-5 - Istniejące oznakowanie pionowe do likwidacji
  - B-33 - Projektowane oznakowanie pionowe
- OZNACZENIA**
- Istniejące oznakowanie poziome, białe
  - Istniejące oznakowanie poziome do likwidacji
  - P-4 17m - Projektowane oznakowanie poziome, tymczasowe, żółte
  - Stępki blokujące U-12c h=0.8m
  - Zakres opracowania. Poza granicą oznakowanie bez zmian.

**UWAGA:**  
Tarcze znaków i słupki w skali skązonej.

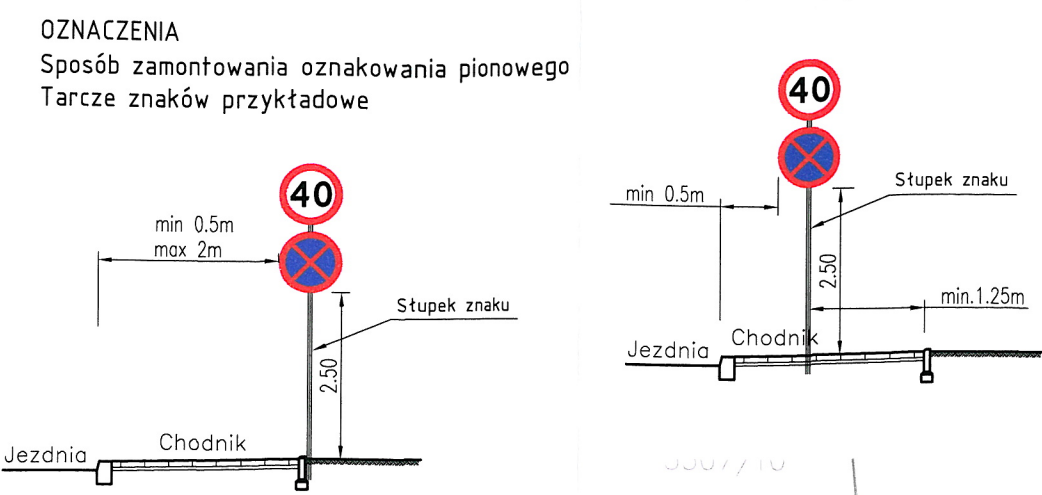

Oznaczenia:

- Projektowane krawężniki wysokie
- Projektowane krawężniki obniżone
- Projektowane obrzeża chodników

**STAROSTWO POWIATOWE**  
w Bielsku-Białej  
ul. Piłkowska 40  
43-300 Bielsko-Biała

**ZATWIERDZAM**  
pod warunkiem zgodności z pismem  
KT.7121.2.88.2016.PJ

**Termin ważności zatwierdzenia projektu 31.12.2017r.**  
Bielsko-Biała dn. 5.12.2016r.

**Z up. STAROSTY**  
**Bogusław Jakubiec**  
Naczelnik Wydziału  
Komunikacji i Transportu

Inwestor: Zarząd Dróg Powiatowych ul. Regera 81 43-382 Bielsko-Biała		 POWIAT BIELSKI		Biuro projektowe: PRACOWNIA PROJEKTOWA  Honorata Radzio, Rafał Radzio 43-360 Bystra, ul. Handlowa 3 tel. 502-582-639	
Nazwa obiektu budowlanego:  BUDOWA ZATOK AUTOBUSOWYCH PRZY DRODZE POWIATOWEJ 1404S ul. Wyzwolenia w WILKOWICACH				Branża: DROGI	
				Stadium: Czasowa OF	
Adres obiektu budowlanego:		Miejscowość: Wilkowice	Powiat: bielski	Województwo: śląskie	Data: Listopad 2016
Nazwa rysunku:  PLAN SYTUACYJNY ETAP 1				Skala: 1:500	
Funkcja:		Imię i nazwisko		Specjalność	Podpis
Projektował:		mgr inż. Rafał RADZIO, upr. SLK/0751/PWOD/05		Drogi	
Prawa autorskie zastrzeżone, reprodukcja lub udostępnianie osobom trzecim niniejszego rysunku lub jego części bez upoważnienia inwestora zabronione.					