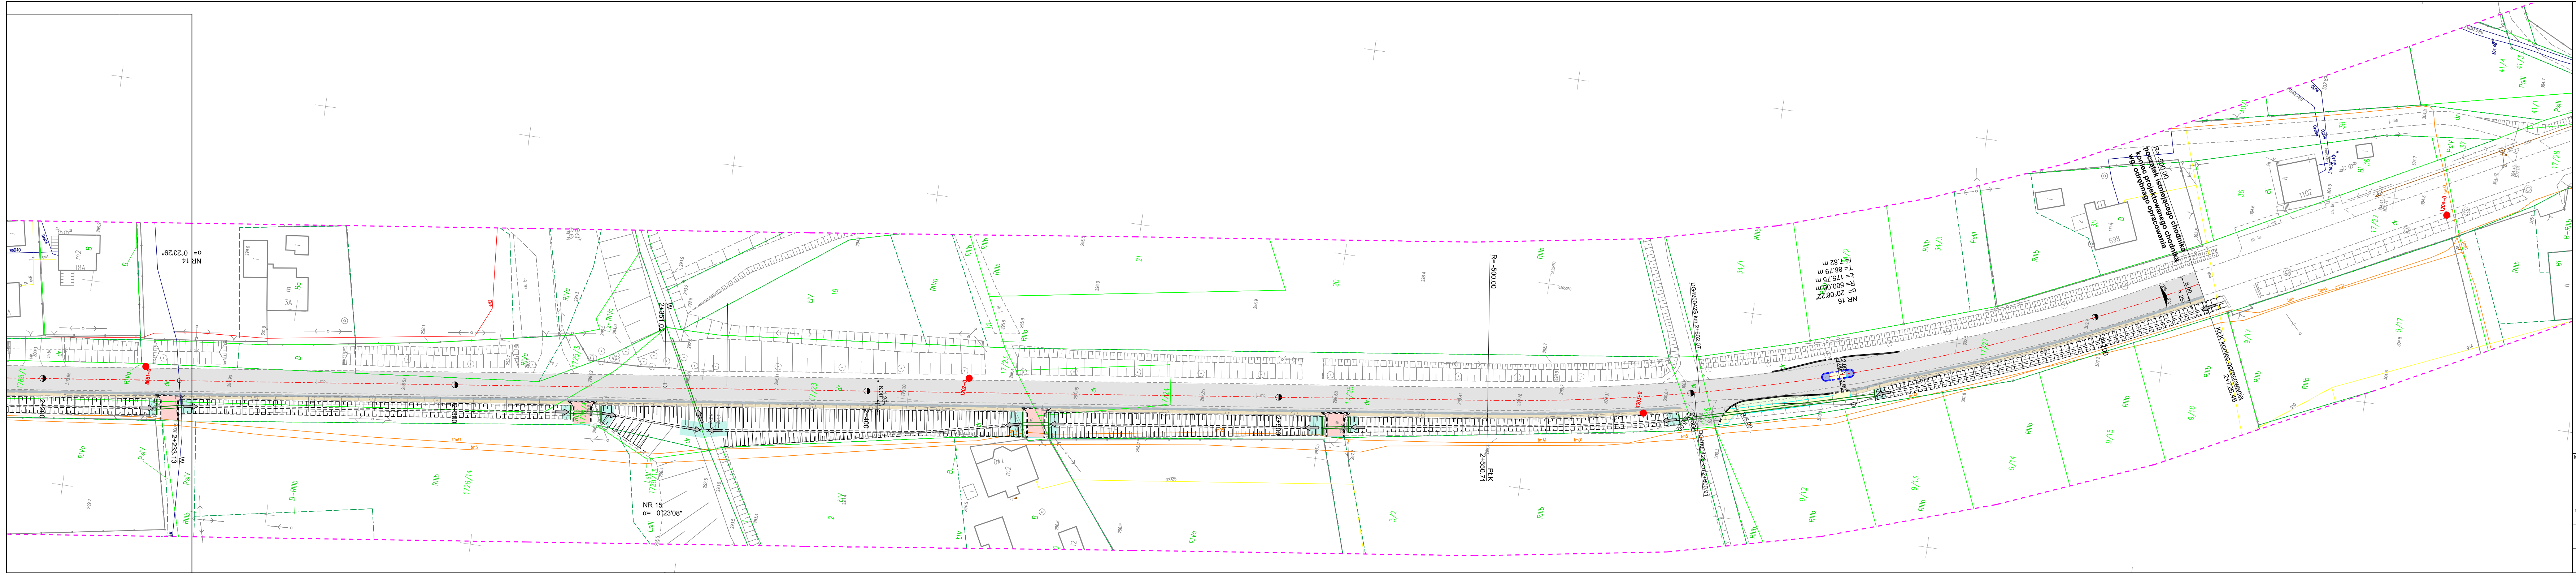
NR 16
α= 20°08'22"
R= 500.00 m
Ł= 175.75 m
T= 88.79 m
f= 7.82 m
R= -500.00
początek istniejącego chodnika
koniec projektowanego chodnika
wg. odrębnego opracowania
KŁK koniec opracowania
2+726.46
2+700
2+600
DG490042S km 2+602.07
DG490042S km 2+600.91
PŁK
2+550.71
R= -500.00
2+400
W
2+351.02
NR 15
α= 0°23'08"
2+300
W
2+233.13
2+200
NR 14
α= 0°23'29"
1203-0
8851-0

LEGENDA

branża drogowa

- ▨ jezdnia
- ▨ wysepki kamienne przejezdne
- ▨ wysepki z kostki betonowej nieprzejezdne
- ▨ zatoki autobusowe
- ▨ chodnik
- ▨ zjazdy do posesji
- ▨ pobocze bitumiczne
- ▨ pobocze utwardzone
- ▨ zieleń
- ▨ umocnienie skarp i dna rowu płytami ażurowymi typu krata
- krawężnik betonowy
- krawężnik betonowy - obniżony/najazdowy
- krawężnik kamienny
- krawężnik kamienny - obniżony
- obrzeże betonowe
- kolektor deszczowy
- ● studnia rewizyjna
- studnia ściekowa
- przepust betonowy
- ścianka czołowa
- ściek betonowy prefabrykowany typu mulda
- umocnienie skarp i dna rowu/cieku brukiem kamiennym na zaprawie cementowej
- kosze siatkowo kamienne
- palisada betonowa
- mór oporowy z elementów prefabrykowanych typu L
- ● punkt osnowy geodezyjnej

Inwestor: ZARZĄD DRÓG POWIATOWYCH w Bielsku Białej ul. Regera 81 43-382 Bielsko Biała	Jednostka projektowa: USŁUGI ROJEKTOWE mgr inż. Grzegorz Glanowski ul. Zdrojowa12 43-356 Bujaków

temat:

Rozbudowa drogi powiatowej 2633S Strumień - Jasienica

treść: **Plan sytuacyjny**		branża: drogowa	skala: 1:500
zespół autorski: projektant: mgr inż. Grzegorz Glanowski upr. nr SLK/3645/PWOD/11	podpis: Glanowski	stadium: projekt wykonawczy	nr rys. 1.5
sprawdził: mgr inż. Tomasz Gacek upr. nr SLK/3672/PWOD/11	podpis: Gacek		