


PRZEKRÓJ A-A

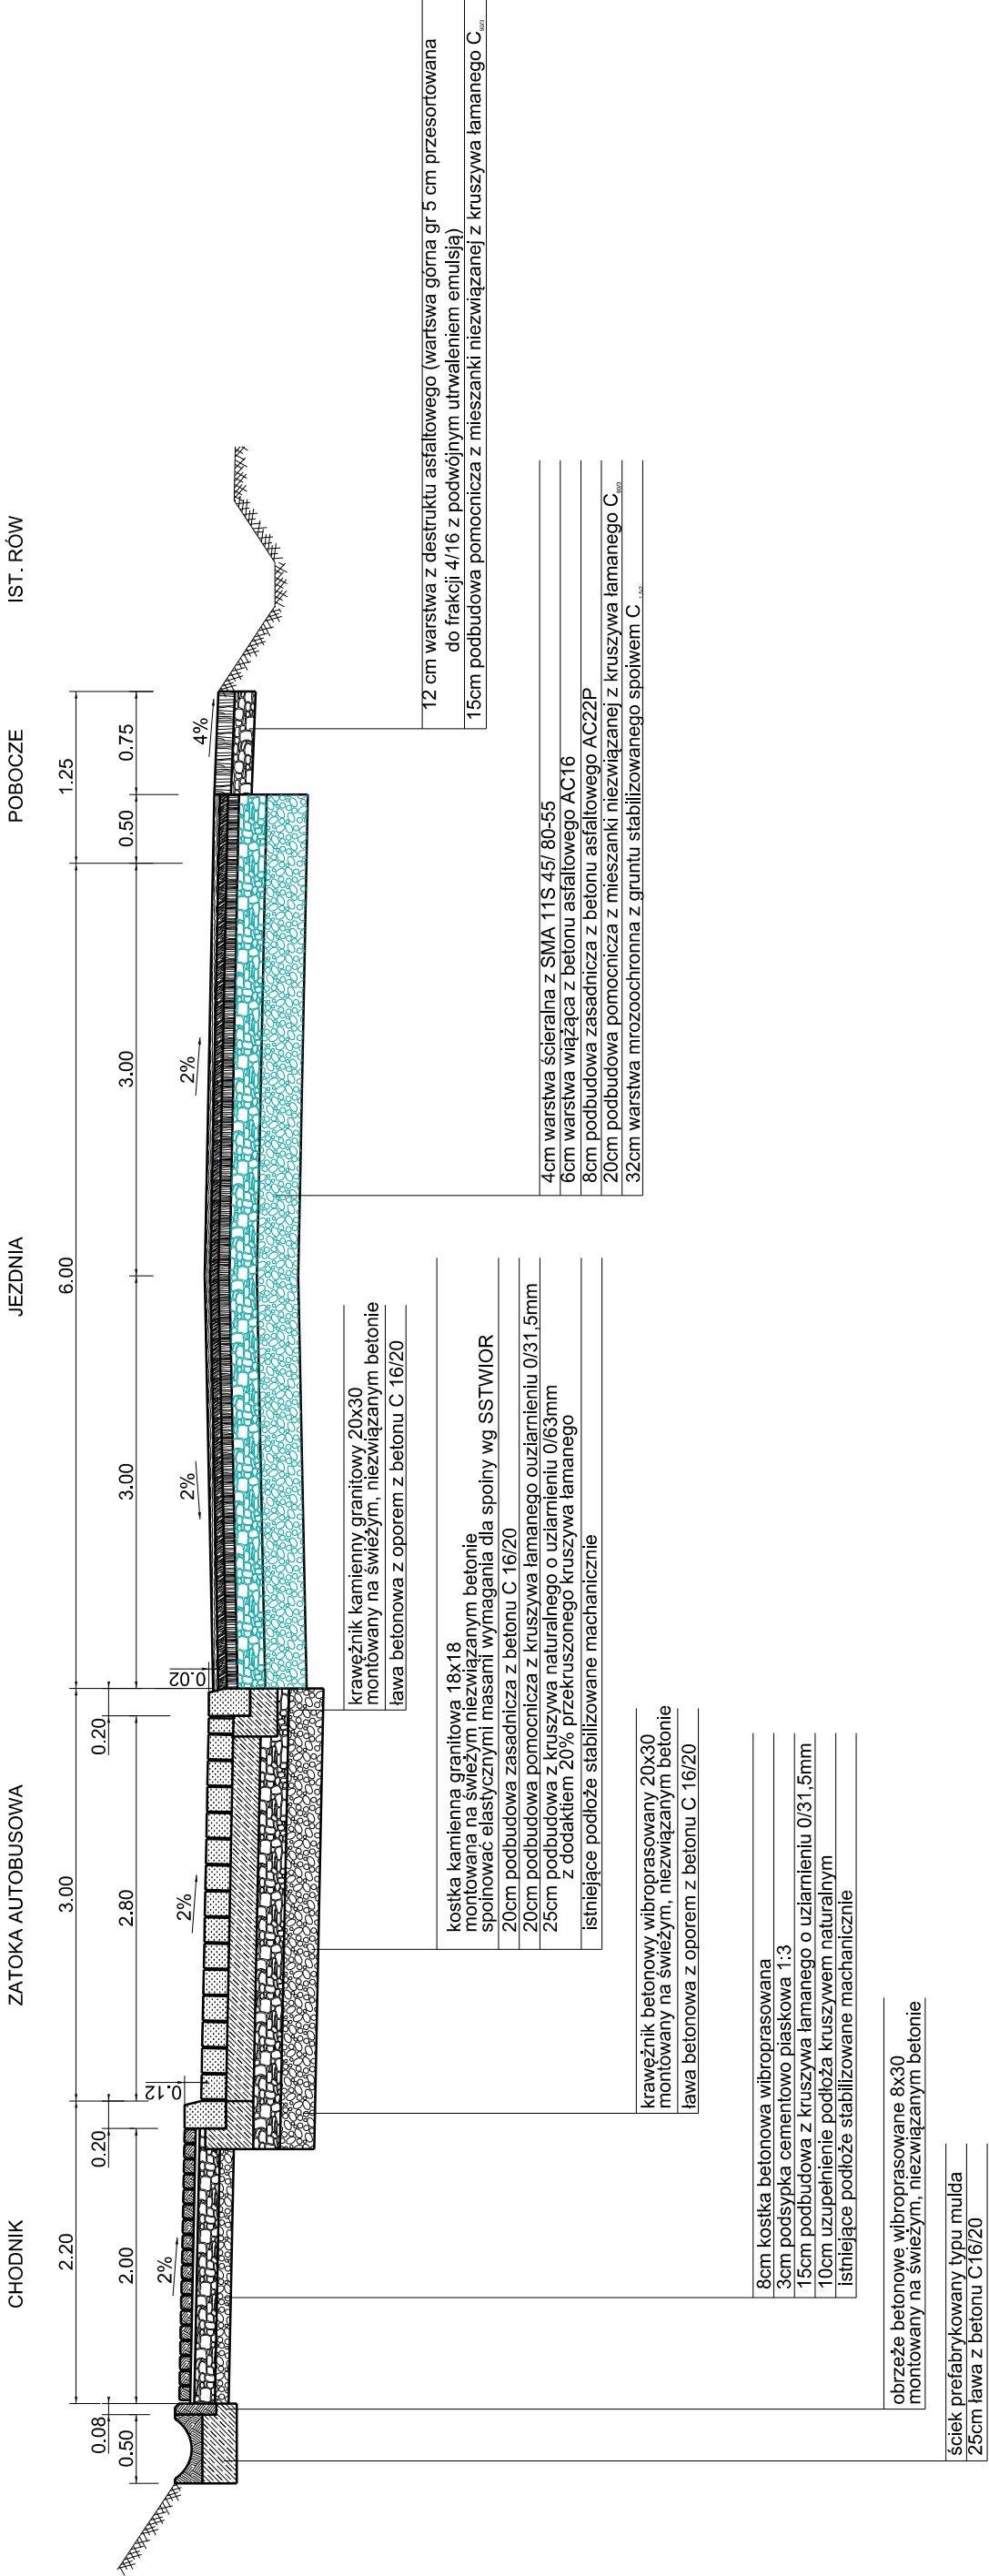

| | | | |
|------------------|---|-----------------------|--|
| Investor: | ZARZĄD DRÓG POWIATOWYCH w Białym Białej ul. Regeera 81 43-382 Białsko Białe | Jednostka projektowa: | USŁUGI ROJEKTOWE mgr inż. Grzegorz Głanowski ul. Zdrojowa12 43-366 Bujaków |
| temat: | Rozbudowa drogi powiatowej 2633S Strumień - Jasienica | | |
| treść: | Przekroje typowe | | |
| zespół autorski: | mgr inż. Grzegorz Głanowski | | |
| projektant: | mgr inż. Grzegorz Głanowski upr. nr SLK/3645/PWOD/11 | podpis: | |
| sprawdził: | mgr inż. Tomasz Gacek upr. nr SLK/3672/PWOD/11 | podpis: | |
| | | branża: | drogowa |
| | | skala: | 1:50 |
| | | stadium: | nr rys. |
| | | projekt wykonawczy | 2.1 |