


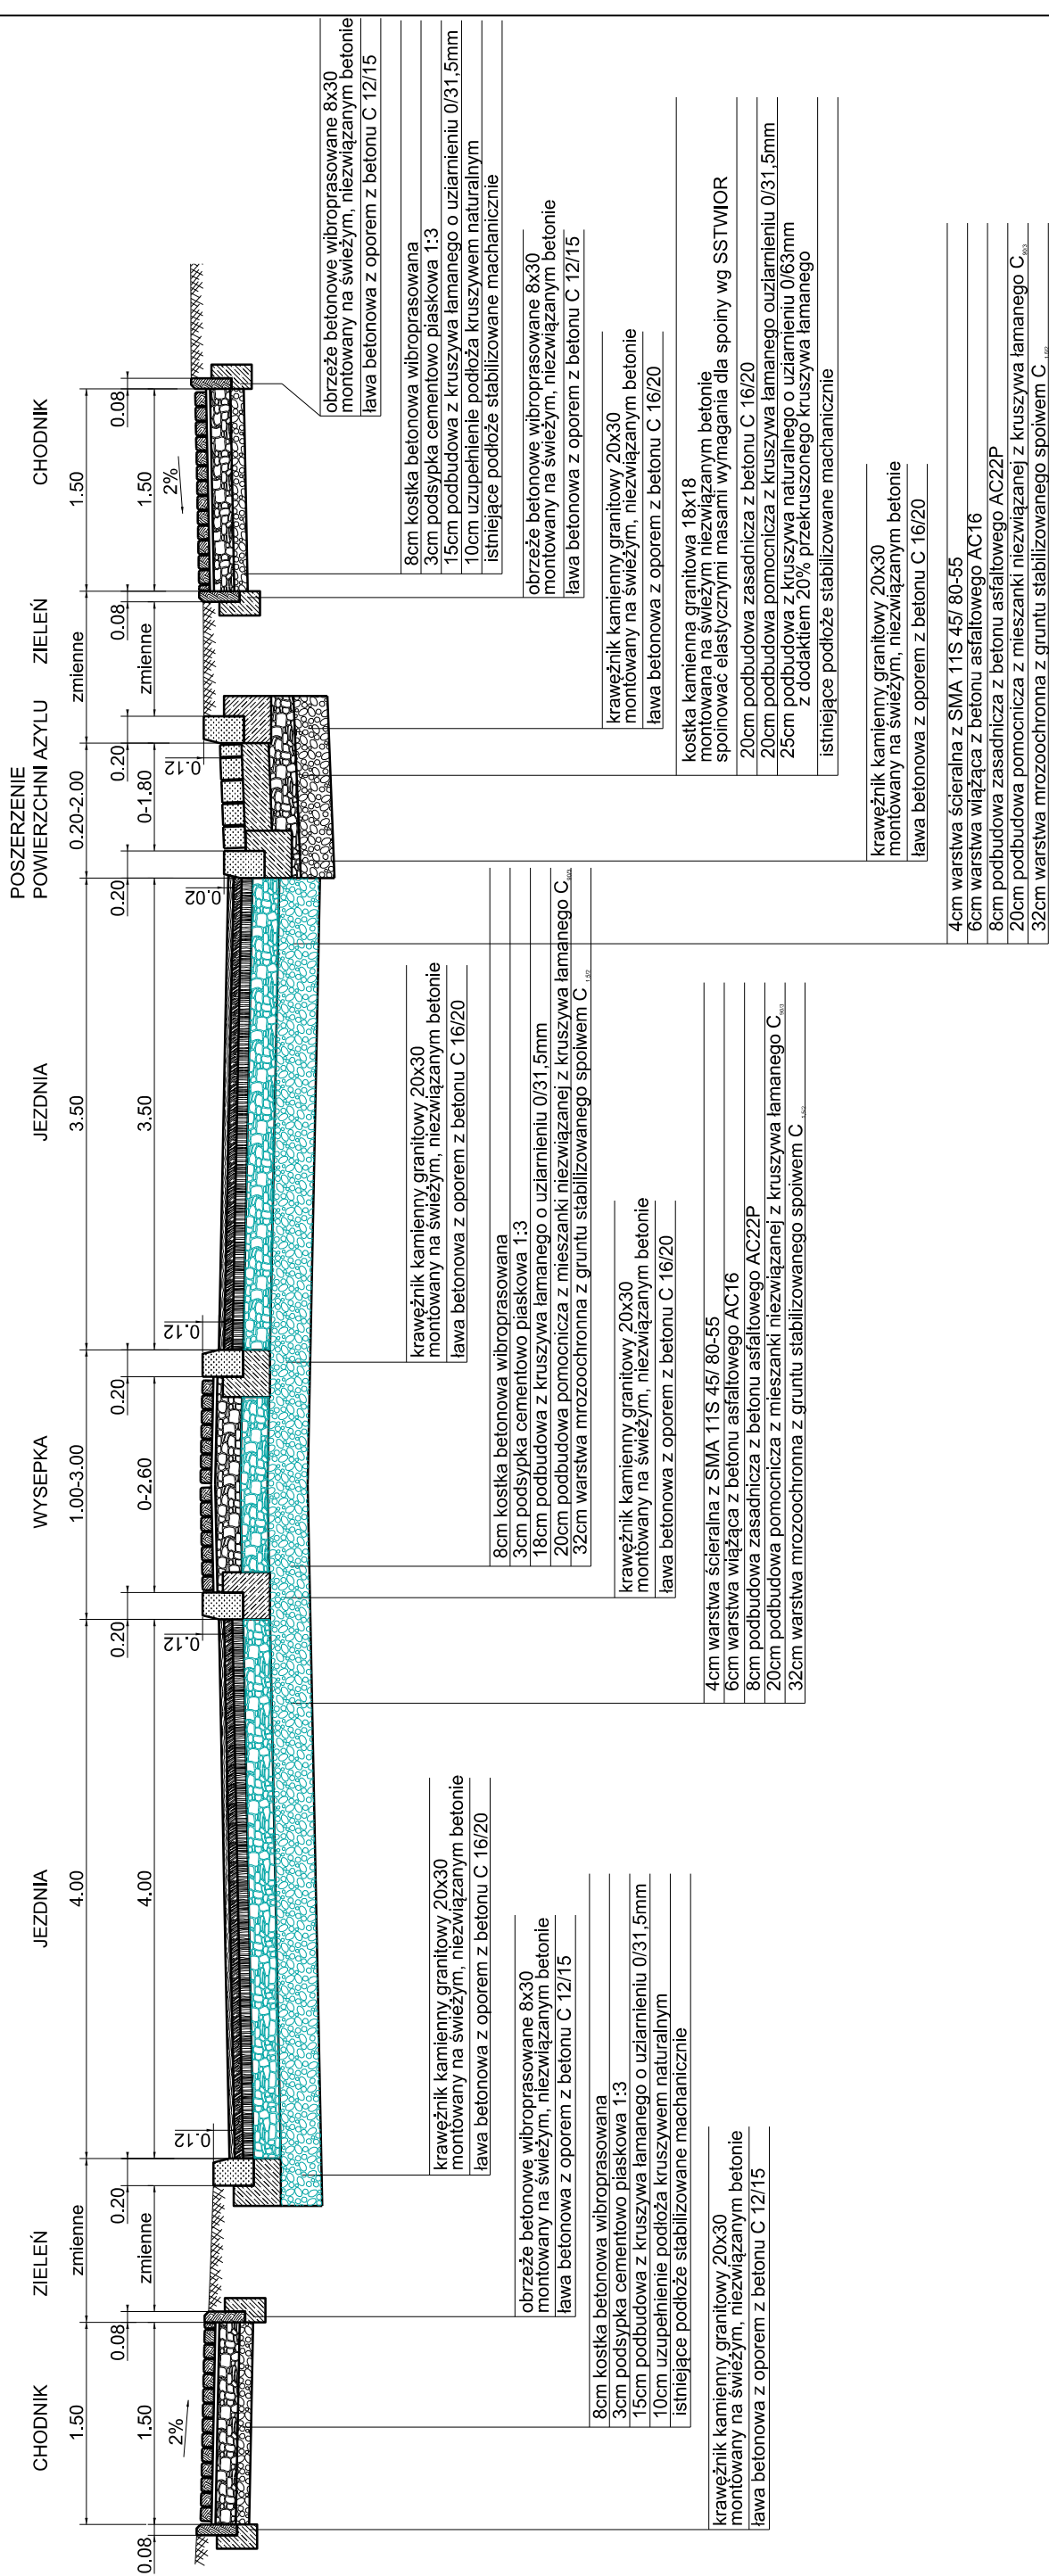

# PRZEKRÓJ C-C



Inwestor:		ZARZĄD DRÓG POWIATOWYCH w Bieleńsku Białej ul. Regera 81 43-382 Bieleśko Białe		Jednostka projektowa:		USŁUGI PROJEKTOWE mgr inż. Grzegorz Głanowski ul. Zerzłowa 12 43-356 Bujaków	
temat:				Rozbudowa drogi powiatowej 2633S Strumień - Jasienica			
treść:		Przekroje typowe					
zespół autorski:		mgr inż. Grzegorz Głanowski upr. nr SLK3645/PWOD/11		podpis:			
projektant:		mgr inż. Grzegorz Głanowski upr. nr SLK3672/PWOD/11		podpis:			
sprawdził:		mgr inż. Tomasz Gacek upr. nr SLK3672/PWOD/11		branża:		drogowa	
				skala:		1:50	
				stadium:		nr rys.	
				projekt		wykonawczy	
						2.3	