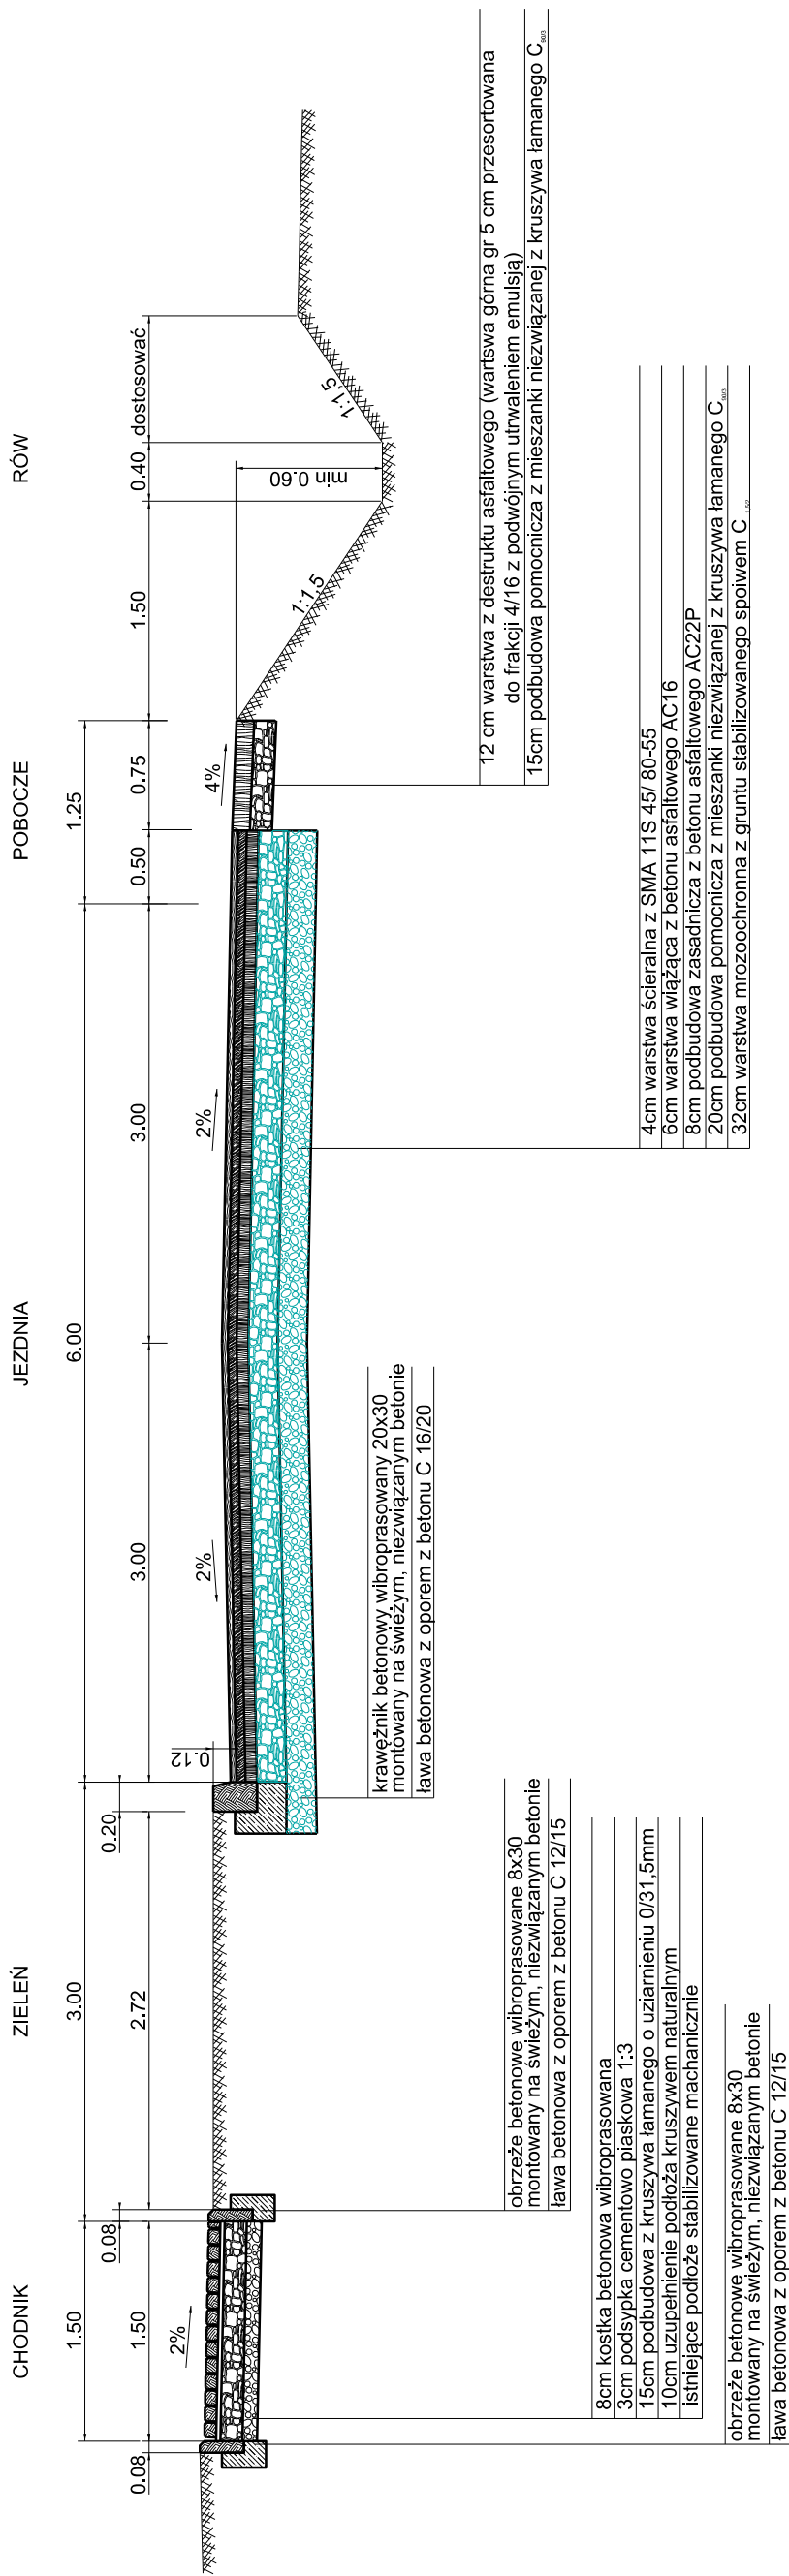

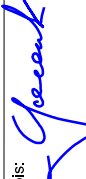

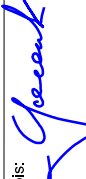

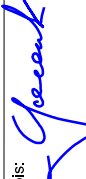


PRZEKRÓJ E-E



Investor:	ZARZĄD DRÓG POWIATOWYCH w Bielsku Białej ul. Regeera 81 43-382 Bielsko Biala	Jednostka projektowa:		USŁUGI ROJEKTOWE mgr inż. Grzegorz Głanowski ul. Zdrójowa 12 43-356 Bujaków																						
temat:	Rozbudowa drogi powiatowej 2633S Strumień - Jasienica																									
treść:	<table><tr><td rowspan="3">Przekroje typowe</td><td rowspan="3"></td><td rowspan="3">podpis:</td><td>branża:</td><td>skala:</td></tr><tr><td>drogowa</td><td>1:50</td></tr><tr><td>stadium:</td><td>nr rys.</td></tr><tr><td>zespół autorski:</td><td>mgr inż. Grzegorz Głanowski upr. nr SLK/3645/PWOD/11</td><td rowspan="3"></td><td>projekt wykonawczy</td><td>2.5</td></tr><tr><td>projektant:</td><td></td><td></td><td></td></tr><tr><td>sprawił:</td><td>mgr inż. Tomasz Gacek upr. nr SLK/3672/PWOD/11</td><td></td><td></td></tr></table>				Przekroje typowe		podpis:	branża:	skala:	drogowa	1:50	stadium:	nr rys.	zespół autorski:	mgr inż. Grzegorz Głanowski upr. nr SLK/3645/PWOD/11		projekt wykonawczy	2.5	projektant:				sprawił:	mgr inż. Tomasz Gacek upr. nr SLK/3672/PWOD/11		
Przekroje typowe		podpis:	branża:	skala:																						
			drogowa	1:50																						
			stadium:	nr rys.																						
zespół autorski:	mgr inż. Grzegorz Głanowski upr. nr SLK/3645/PWOD/11		projekt wykonawczy	2.5																						
projektant:																										
sprawił:	mgr inż. Tomasz Gacek upr. nr SLK/3672/PWOD/11																									