








# PRZEKRÓJ G-G

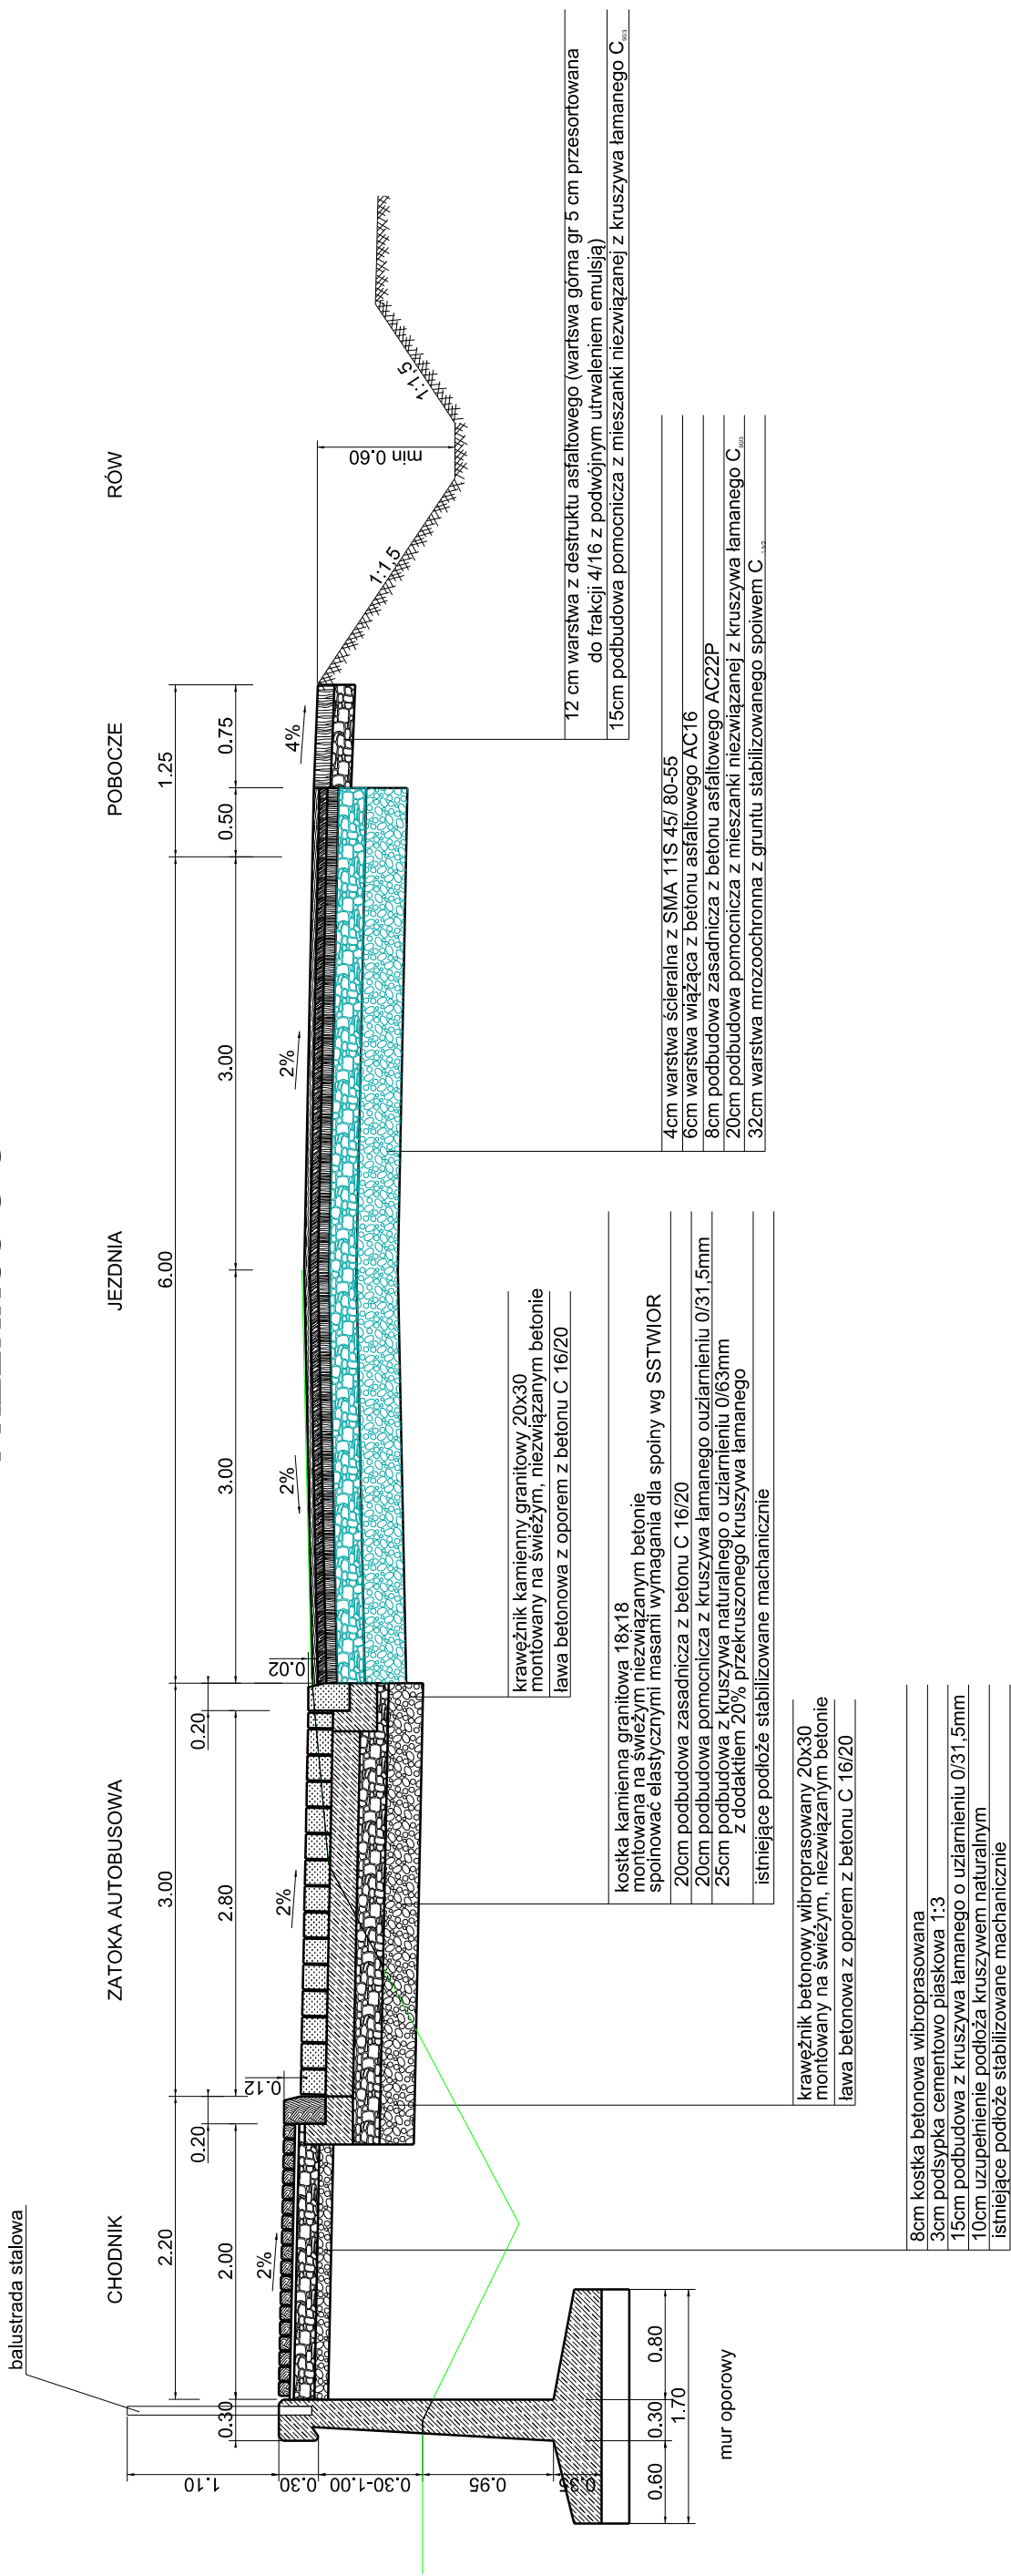

Investor:	ZARZĄD DRÓG POWIATOWYCH w Bielsku Białej ul. Regeera 81 43-382 Bielsko Biala	Jednostka projektowa:		USŁUGI ROJEKTOWE mgr inż. Grzegorz Głanowski ul. Zdrójowa 12 43-356 Bujaków																
temat:	Rozbudowa drogi powiatowej 2633S Strumień - Jasienica																			
treść:	<table><tr><td rowspan="3">Przekroje typowe  zespół autorski: mgr inż. Grzegorz Głanowski projektant: mgr inż. Grzegorz Głanowski upr. nr SLK/3645/PWOD/11  sprawdził: mgr inż. Tomasz Gacek upr. nr SLK/3672/PWOD/11</td><td>podpis:</td><td rowspan="3"></td><td>branża:</td><td>skala:</td></tr><tr><td></td><td>drogowa</td><td>1:50</td></tr><tr><td>podpis:</td><td>stadium:</td><td>nr rys.</td></tr><tr><td></td><td></td><td></td><td>projekt wykonawczy</td><td>2.7</td></tr></table>				Przekroje typowe  zespół autorski: mgr inż. Grzegorz Głanowski projektant: mgr inż. Grzegorz Głanowski upr. nr SLK/3645/PWOD/11  sprawdził: mgr inż. Tomasz Gacek upr. nr SLK/3672/PWOD/11	podpis:		branża:	skala:		drogowa	1:50	podpis:	stadium:	nr rys.				projekt wykonawczy	2.7
Przekroje typowe  zespół autorski: mgr inż. Grzegorz Głanowski projektant: mgr inż. Grzegorz Głanowski upr. nr SLK/3645/PWOD/11  sprawdził: mgr inż. Tomasz Gacek upr. nr SLK/3672/PWOD/11	podpis:		branża:	skala:																
			drogowa	1:50																
	podpis:		stadium:	nr rys.																
			projekt wykonawczy	2.7																