


PRZEKRÓJ I-I

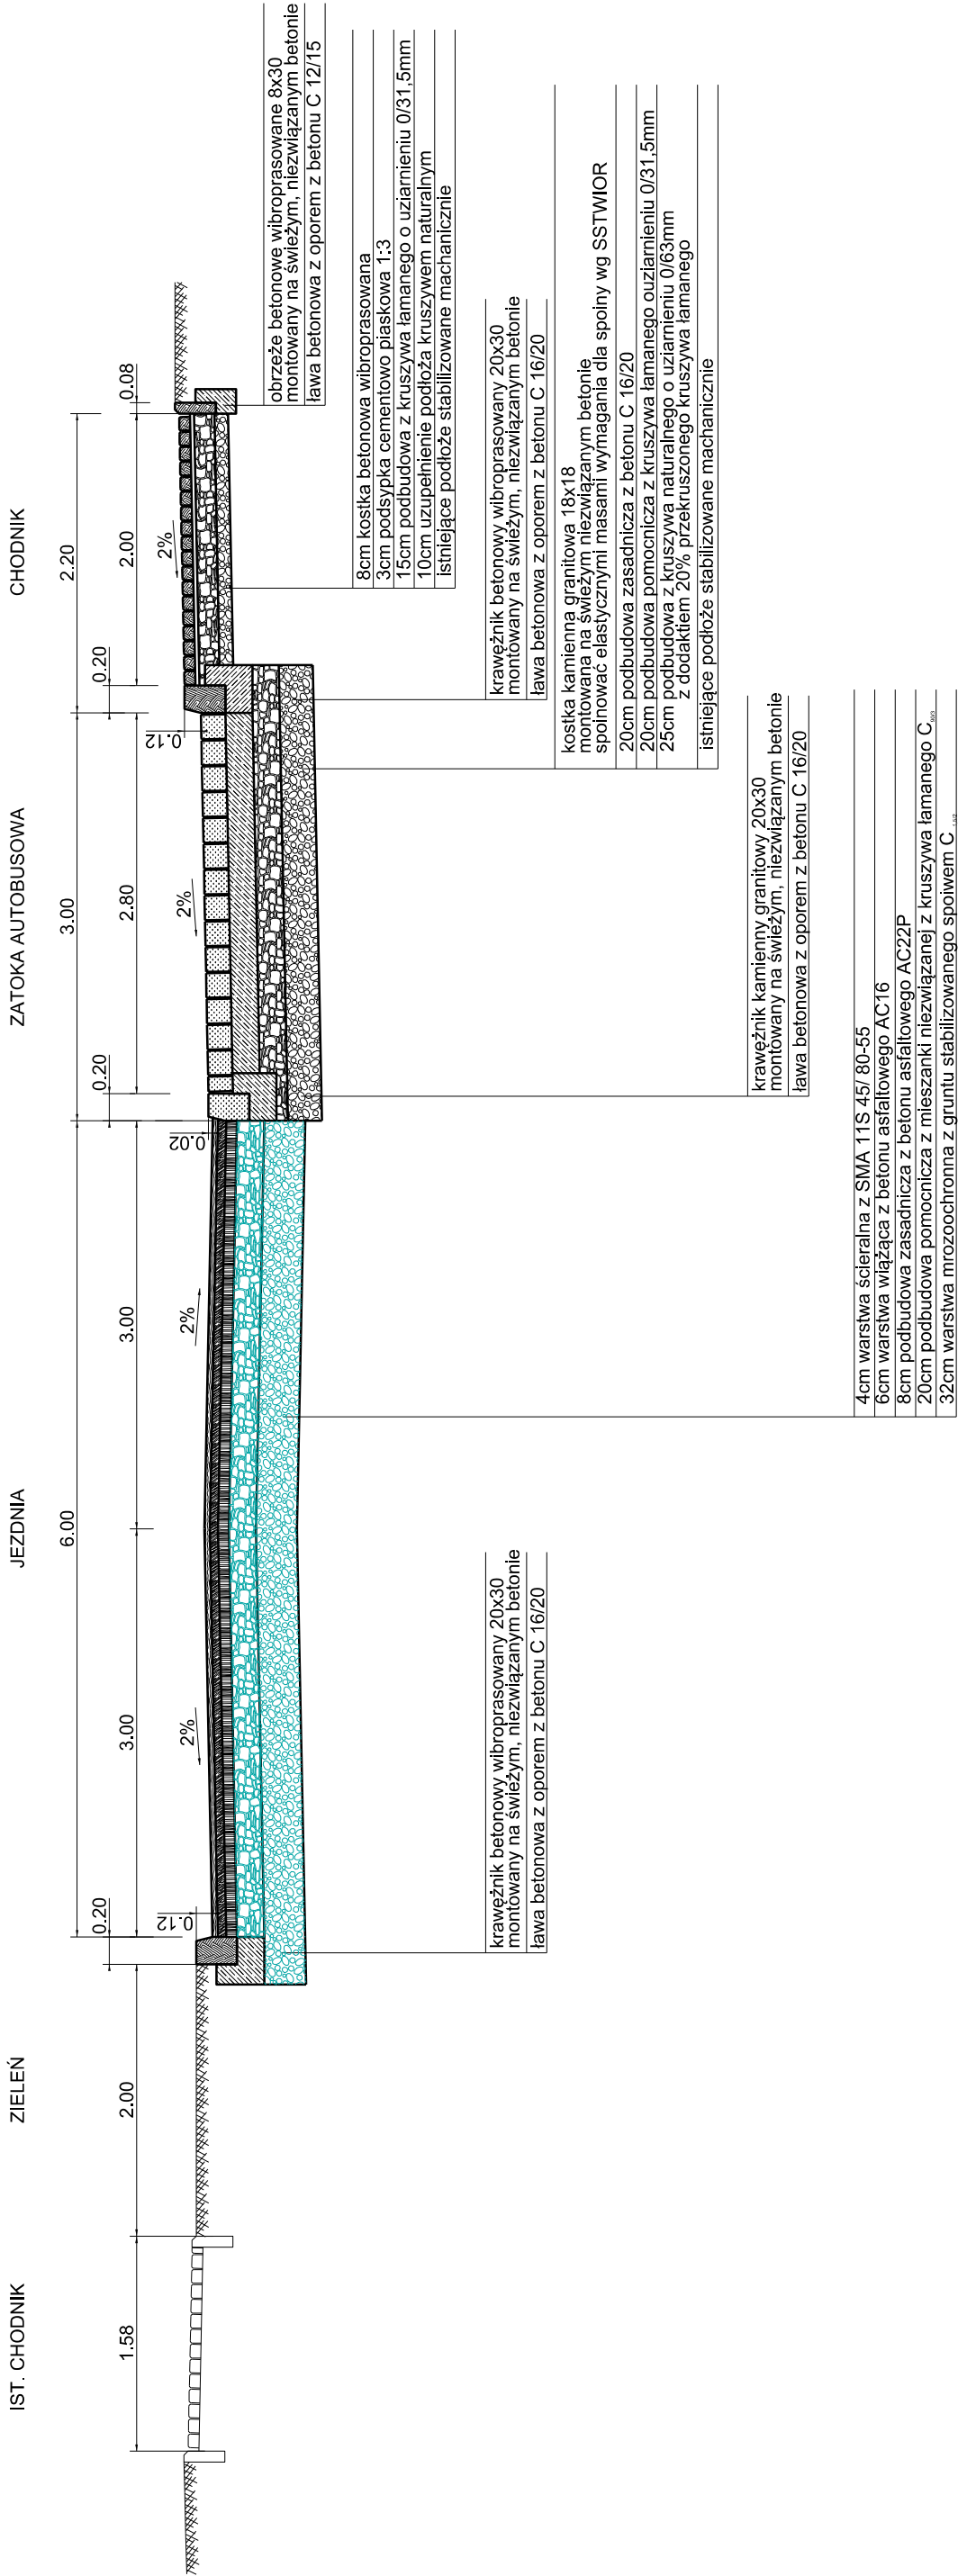

Investor:	ZARZĄD DRÓG POWIATOWYCH w Białym Białym ul. Rejtera 81 43-382 Białko Biało	Jednostka projektowa:	USŁUGI ROJEKTOWE mgr inż. Grzegorz Głanowski ul. Zdrojowa 12 43-356 Bujaków
temat:	Rozbudowa drogi powiatowej 2633S Strumień - Jasienica		
treść:	Przekroje typowe		
zespół autorski:	mgr inż. Grzegorz Głanowski		
projektant:	mgr inż. Grzegorz Głanowski upr. nr SLK/3645/PWOD/11		
sprawdził:	mgr inż. Tomasz Gacek upr. nr SLK/3672/PWOD/11		
skala:	branża:	drogowa	1:50
nr rys.	projekt	wykonawczy	2.9