


PRZEKRÓJ J-J

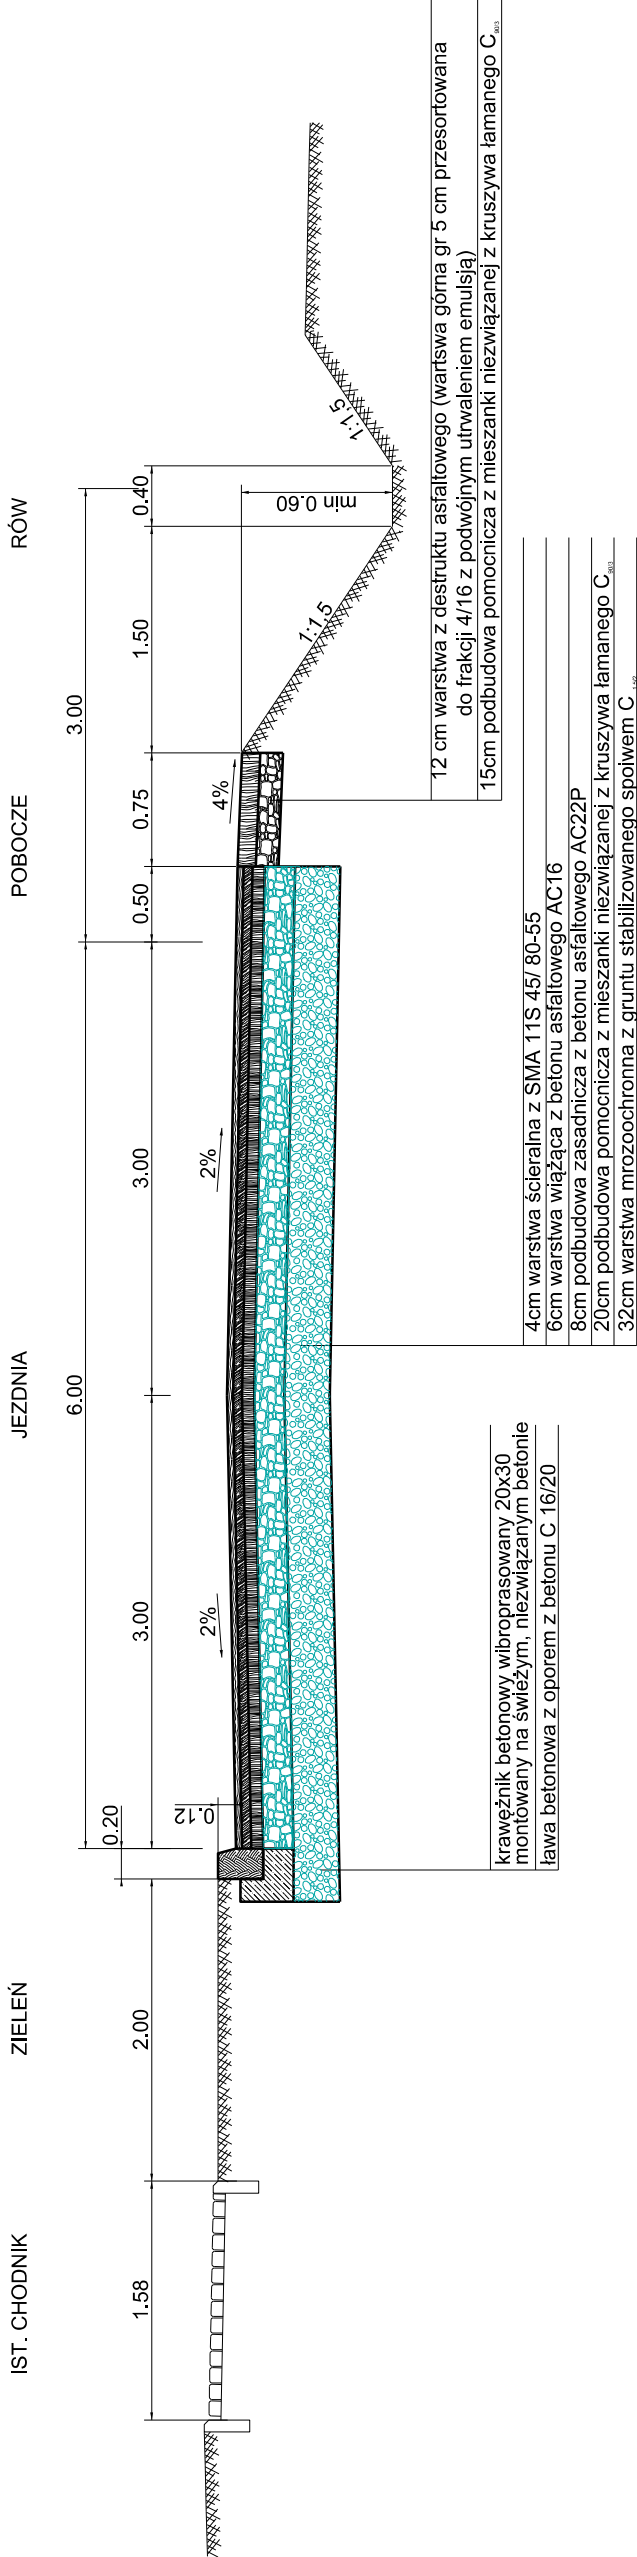

Investor:	ZARZĄD DRÓG POWIATOWYCH w Białsku Białej ul. Regeera 81 43-382 Białsko Biała	Jednostka projektowa:	USŁUGI ROJEKTOWE mgr inż. Grzegorz Głanowski ul. Zdrojowa12 43-366 Bujaków
temat:	Rozbudowa drogi powiatowej 2633S Strumień - Jasienica		
treść:	Przekroje typowe		
zespół autorski:	<div>mgr inż. Grzegorz Głanowski upr. nr SLK/3645/PWOD/11</div> <div>mgr inż. Tomasz Gacek upr. nr SLK/3672/PWOD/11</div>		
projektant:			
sprawdził:			
branża:	drogowa	skala:	1:50
nr rys.	projekt wykonawczy	2.10	