


PRZEKRÓJ K-K

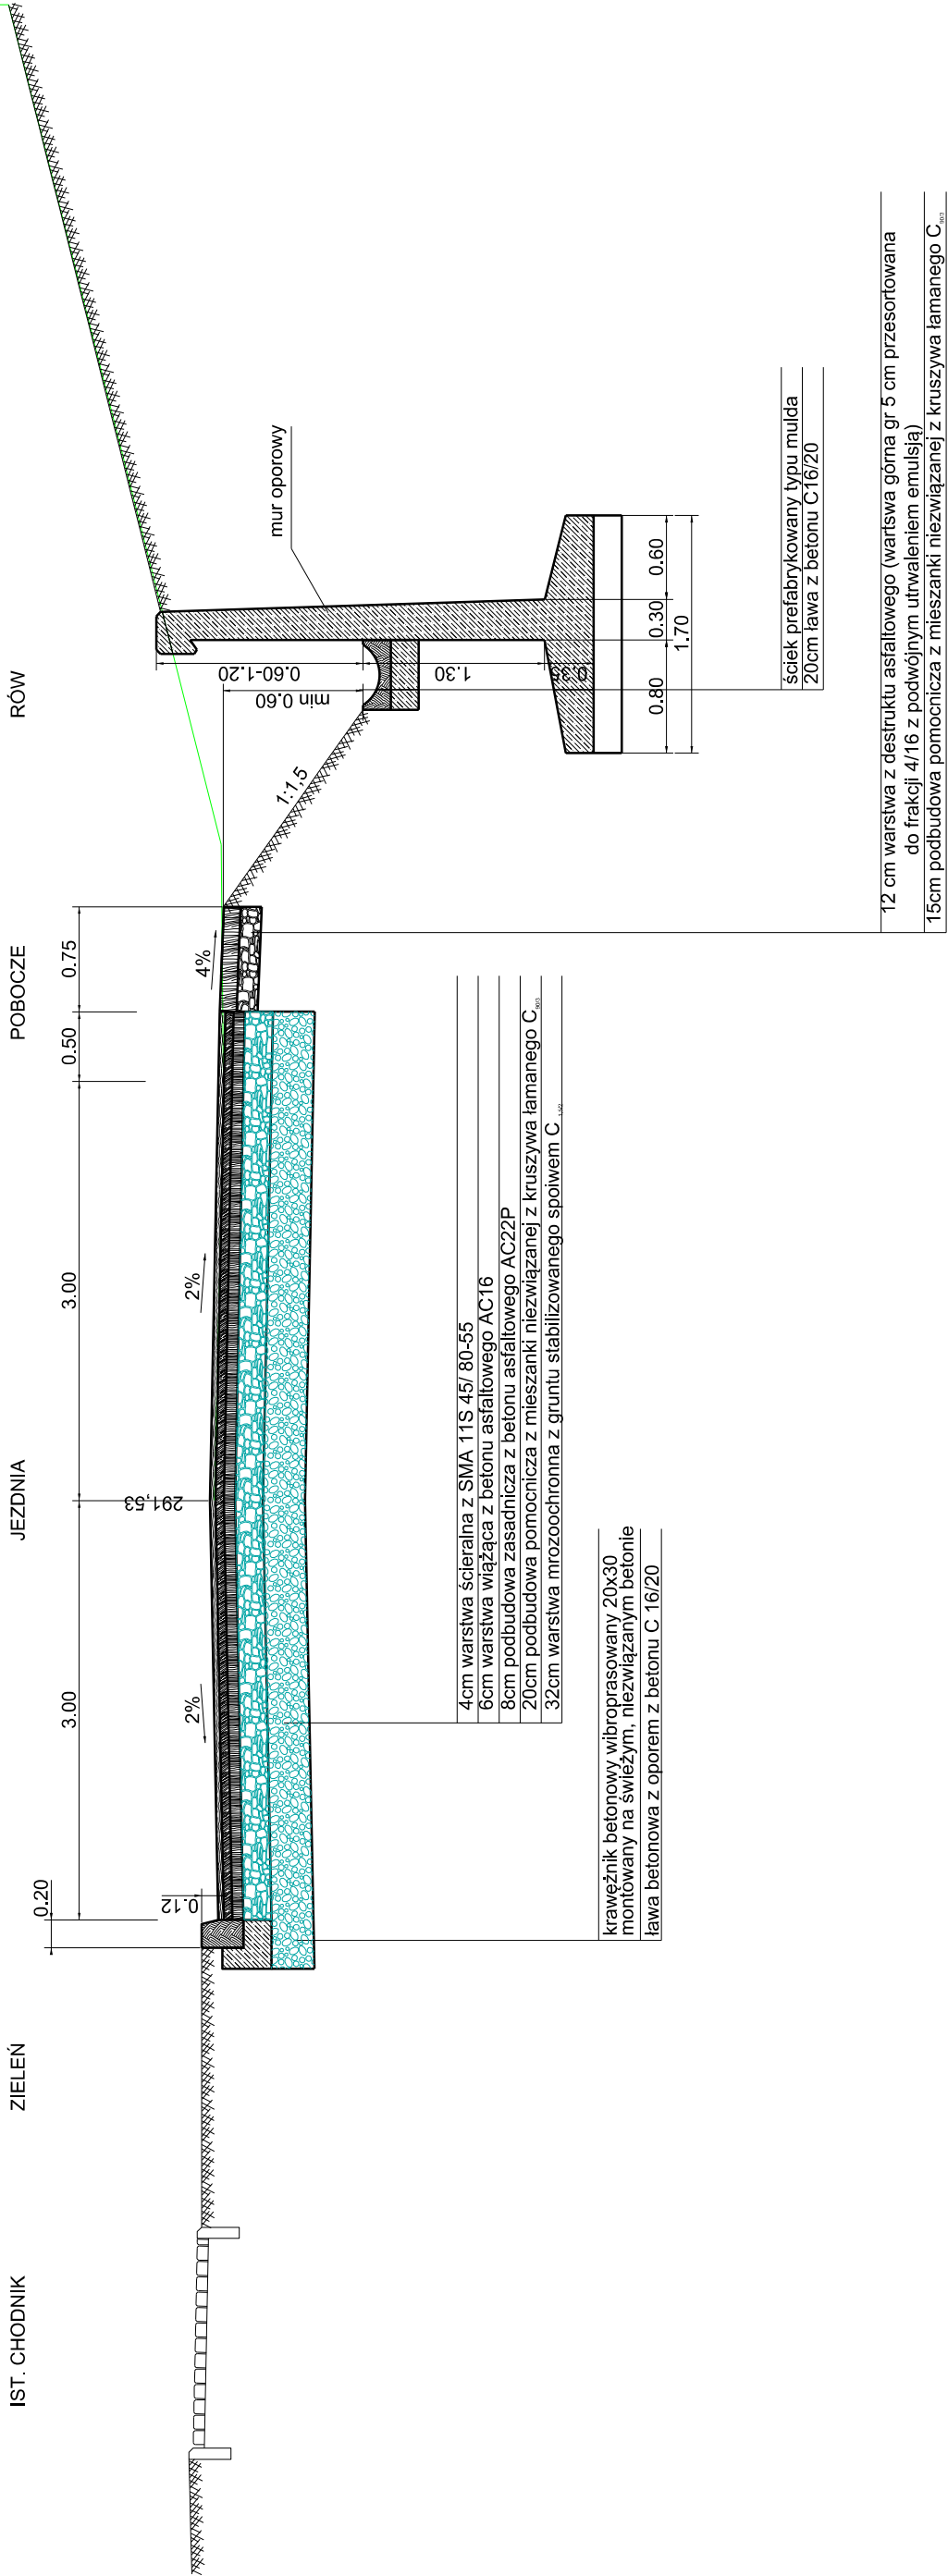

Investor:	ZARZĄD DRÓG POWIATOWYCH w Białsku Białej ul. Regeera 81 43-382 Białsko Biała	Jednostka projektowa:	USŁUGI ROJEKTOWE mgr inż. Grzegorz Głanowski ul. Zdrojowa12 43-366 Bujaków
temat:	Rozbudowa drogi powiatowej 2633S Strumień - Jasienica		
treść:	Przekroje typowe		
zespół autorski:	mgr inż. Grzegorz Głanowski		
projektant:	mgr inż. Grzegorz Głanowski upr. nr SLK/3645/PWOD/11		
sprawdził:	mgr inż. Tomasz Gacek upr. nr SLK/3672/PWOD/11		
branża:	drogowa	skala:	1:50
stadium:	projekt	nr rys.	2.11