



ZJAZDY DO POSESJI OD STRONY POBOCZA

PRZEKRÓJ A-A

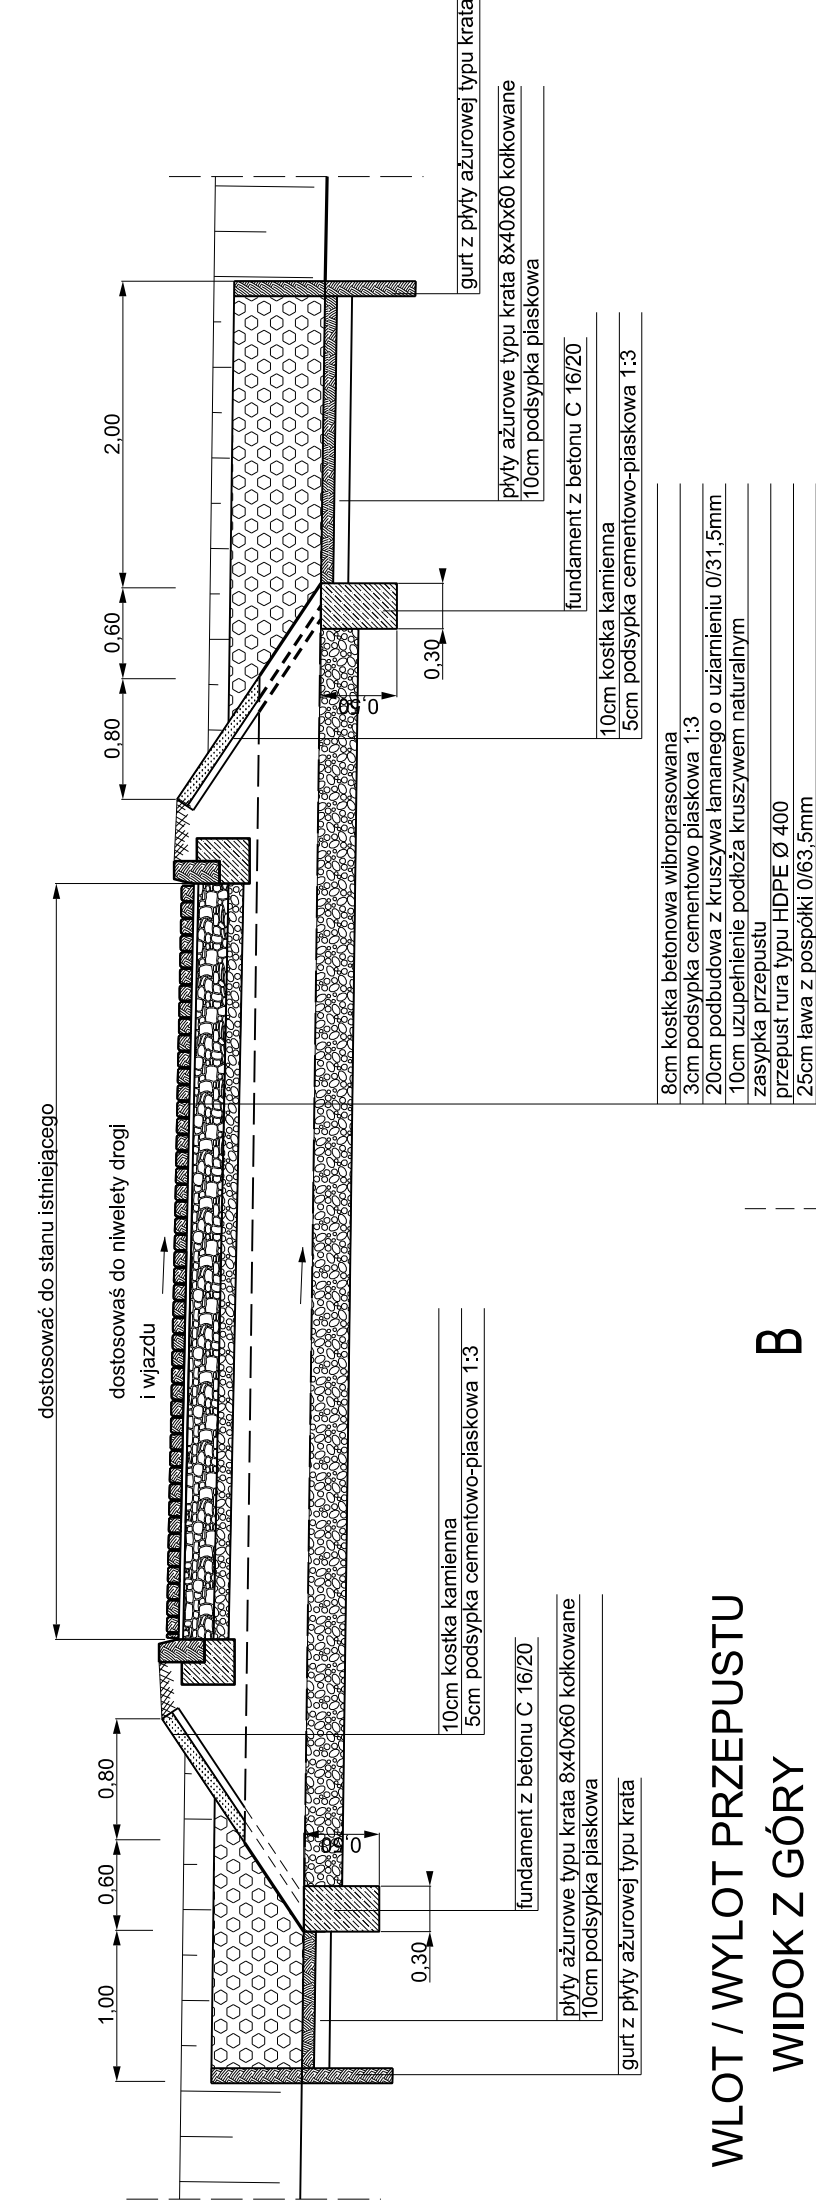


PRZEKRÓJ B-B

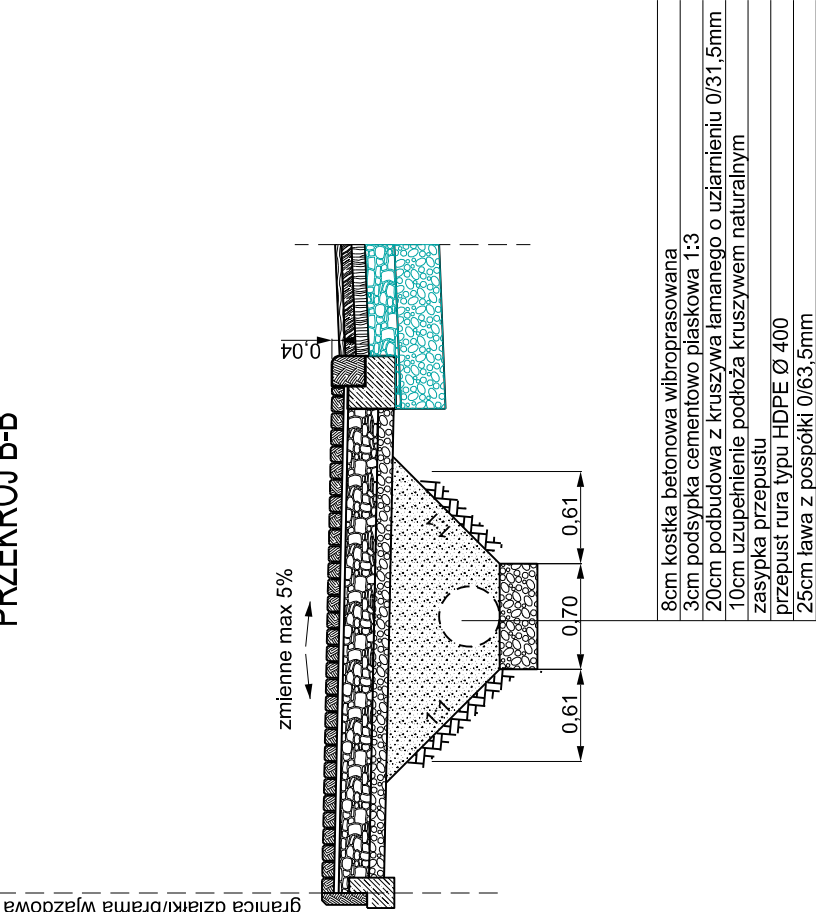

WLOT / WYLOT PRZEPUSTU

WIDOK Z GÓRY

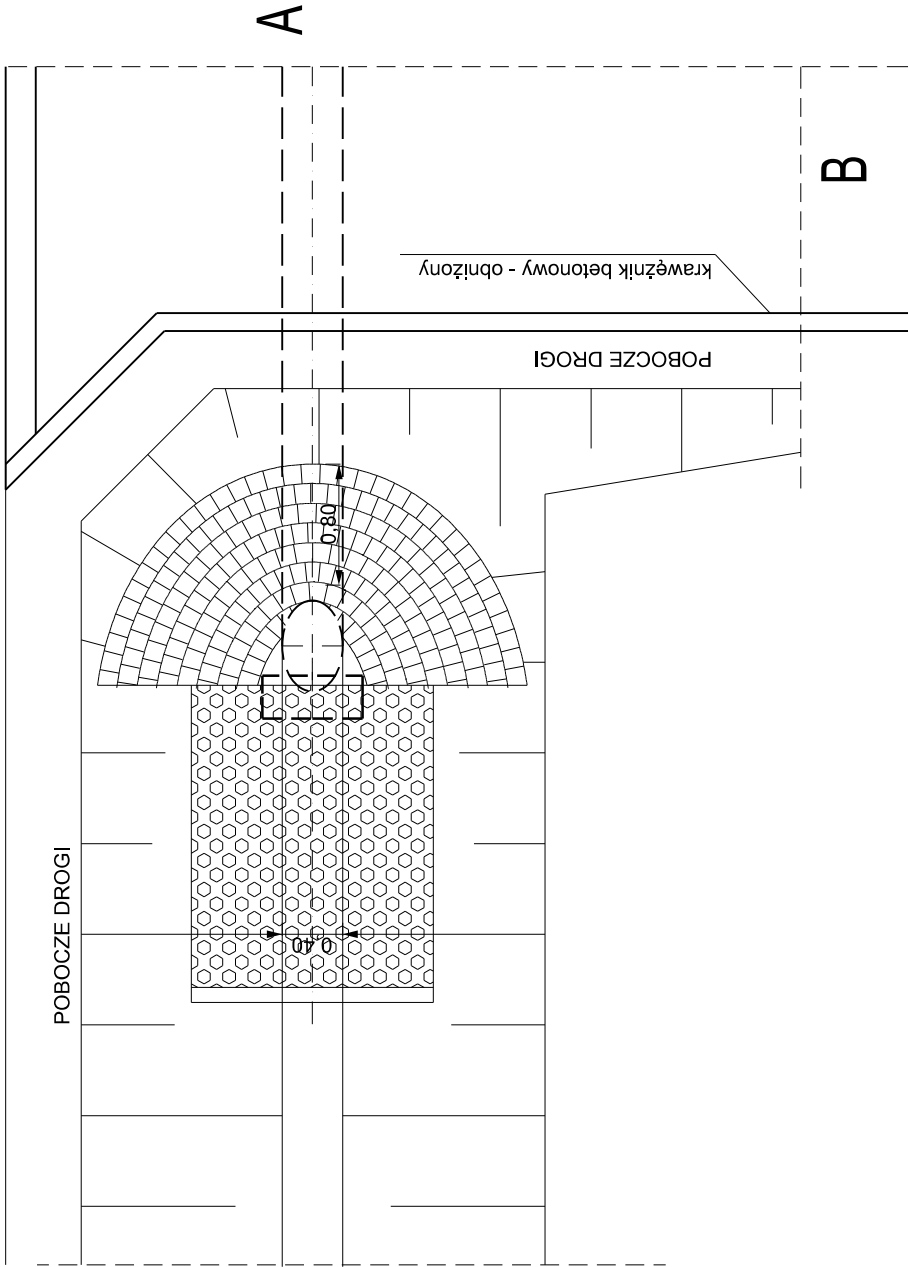

Inwestor:	ZARZĄD DRÓG POWIATOWYCH w Bielesku Białej ul. Rejtera 81 43-382 Bieleśko Biała	Jednostka projektowa:	USŁUGI ROJEKTOWE mgr inż. Grzegorz Głanowski ul. Kłosa 2 43-358 Bujaków
temat:	Rozbudowa drogi powiatowej 2633S Strumień - Jasienica		
Treść:	Przekroje typowe		
zespół autorski:	mgr inż. Grzegorz Głanowski	podpis:	
projektant:	mgr inż. Grzegorz Głanowski upr. nr SLK/3645/PWOD/11	podpis:	
sprawił:	mgr inż. Tomasz Gacek upr. nr SLK/3672/PWOD/11	podpis:	
skala:	branża:	drogowa	1:50
nr rys.	projekt	wykonawczy	2.12