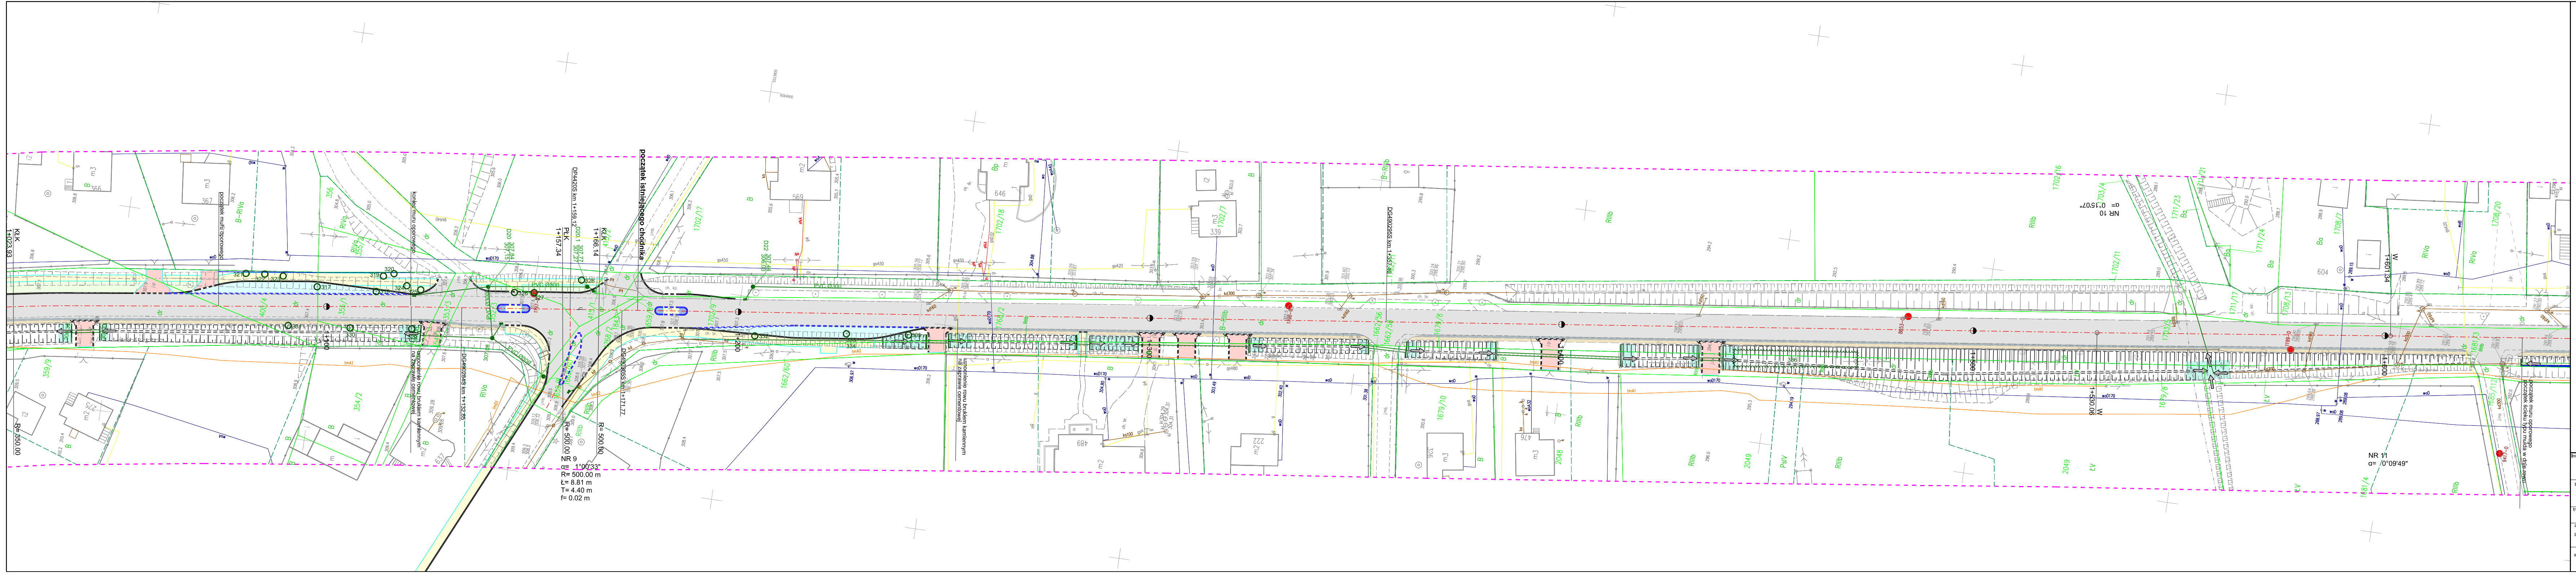
KŁK
1+023.93
R= 350.00
początek muru oporowego
koniec muru oporowego
umocnienie rowu brukiem kamiennym na zaprawie cementowej
1+100
DG4902845 km 1+132.85
DP4420S km 1+159.12
PŁK
1+157.34
KŁK
1+166.14
R= 500.00
R= 500.00
DG4903055 km 1+171.77
NR 9
α= 1°00'33"
R= 500.00 m
Ł= 8.81 m
T= 4.40 m
f= 0.02 m
początek istniejącego chodnika
1+200
umocnienie rowu brukiem kamiennym na zaprawie cementowej
1+300
DG4902955 km 1+257.40
1+400
NR 10
α= 0°15'07"
1+500
W
1+530.06
W
1+601.34
1+600
NR 11
α= 0°09'49"
początek muru oporowego
początek ścieku typu mulda w dnie rowu

Inwestor:	Jednostka projektowa:
ZARZĄD DRÓG POWIATOWYCH w Bielsku Białej ul. Regera 81 43-382 Bielsko Biała	USŁUGI ROJEKTOWE mgr inż. Grzegorz Glanowski ul. Zdrojowa12 43-356 Bujaków

temat:

Rozbudowa drogi powiatowej 2633S Strumień - Jasienica

treść:		branża:	skala:
Inwentaryzacja zieleni		drogowa	1:500
zespół autorski: projektant: mgr inż. Grzegorz Glanowski upr. nr SLK/3645/PWOD/11	podpis: Glanowski		
sprawdził: mgr inż. Tomasz Gacek upr. nr SLK/3672/PWOD/11	podpis: Gacek	stadium: projekt budowlany	nr rys. 1.3