Inwestor:
ZARZĄD DRÓG POWIATOWYCH
w Bielsku Białej
ul. Regera 81
43-382 Bielsko Biała

Jednostka projektowa:
USŁUGI ROJEKTOWE
mgr inż. Grzegorz Glanowski
ul. Zdrojowa12
43-356 Bujaków

temat:
Rozbudowa drogi powiatowej 2633S Strumień - Jasienica

treść:
Inwentaryzacja zieleni

branża: drogowa	skala: 1:500	nr rys.
stadium: projekt budowlany		**1.4**

zespół autorski:
projektant: mgr inż. Grzegorz Glanowski upr. nr SLK/3645/PWOD/11 podpis:
sprawdził: mgr inż. Tomasz Gacek upr. nr SLK/3672/PWOD/11 podpis:

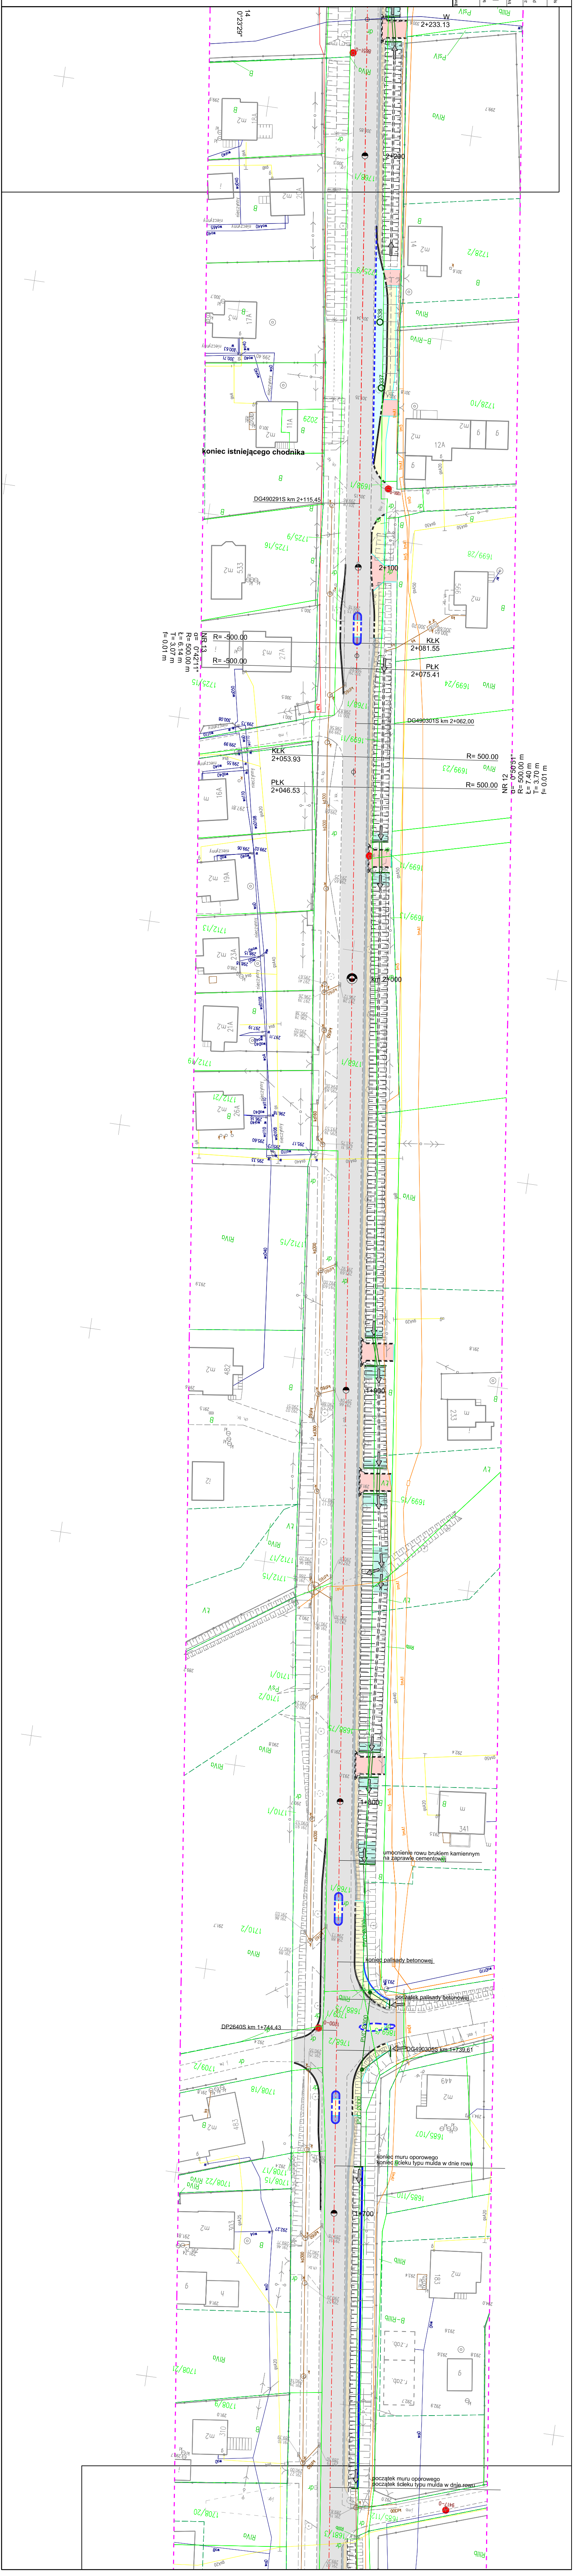

W
2+233.13
14
0°23'29"
2+200
koniec istniejącego chodnika
DG490291S km 2+115,45
2+100
NR 13
α= 0°42'11"
R= 500.00 m
Ł= 6.14 m
T= 3.07 m
f= 0.01 m
R= -500.00
KŁK 2+081.55
R= -500.00
PŁK 2+075.41
DG490301S km 2+062,00
KŁK 2+053.93
R= 500.00
PŁK 2+046.53
R= 500.00
NR 12
α= 0°50'51"
R= 500.00 m
Ł= 7.40 m
T= 3.70 m
f= 0.01 m
km 2+000
1+900
1+800
umocnienie rowu brukiem kamiennym na zaprawie cementowej
koniec palisady betonowej
początek palisady betonowej
DP2640S km 1+744,43
DG490305S km 1+739,61
koniec muru oporowego
koniec ścieku typu mulda w dnie rowu
1+700
początek muru oporowego
początek ścieku typu mulda w dnie rowu