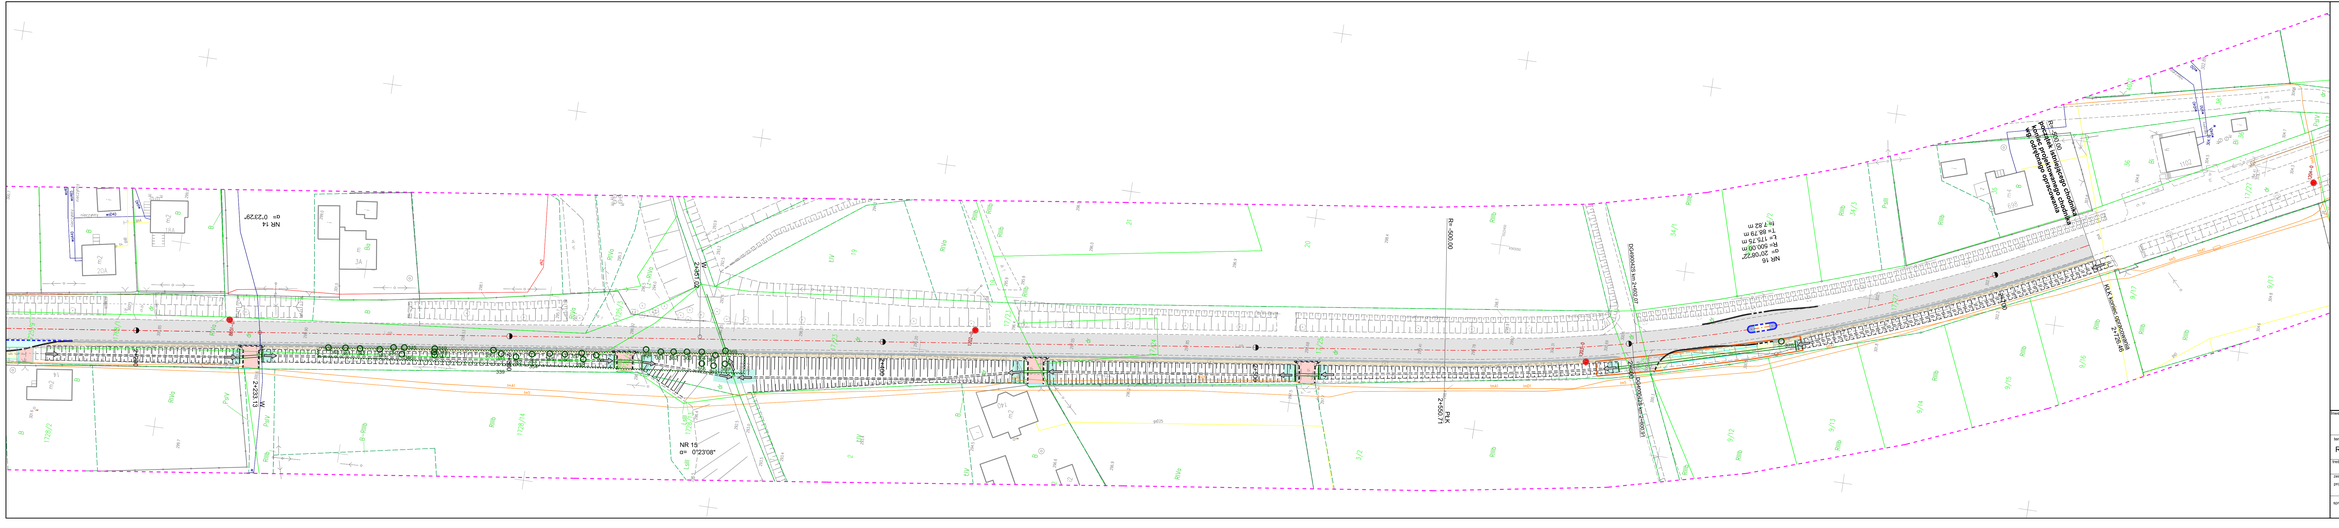

inwestor:	ZARZĄD DRÓG POWIATOWYCH w Bielsku Białej ul. Rogatka 81 43-382 Bielsko Biała	jednostka projektowa:	USŁUGI ROZDZTOWE mgr inż. Grzegorz Gionowski ul. Zagórna 12 43-209 Bujaków
temat:	Rozbudowa drogi powiatowej 2633S Strumień - Jasienica		
tytuł:	**Inwentaryzacja zieleni**	branża:	skala:
projekt autorski:		drogowa	1:500
projektant:	mgr inż. Grzegorz Gionowski upr. nr SLK/3645/PWOD/11	podpis:	nr rys.
sprawdził:	mgr inż. Tomasz Gasek upr. nr SLK/3872/PWOD/11	stadium:	1.5
		projekt budowlany	