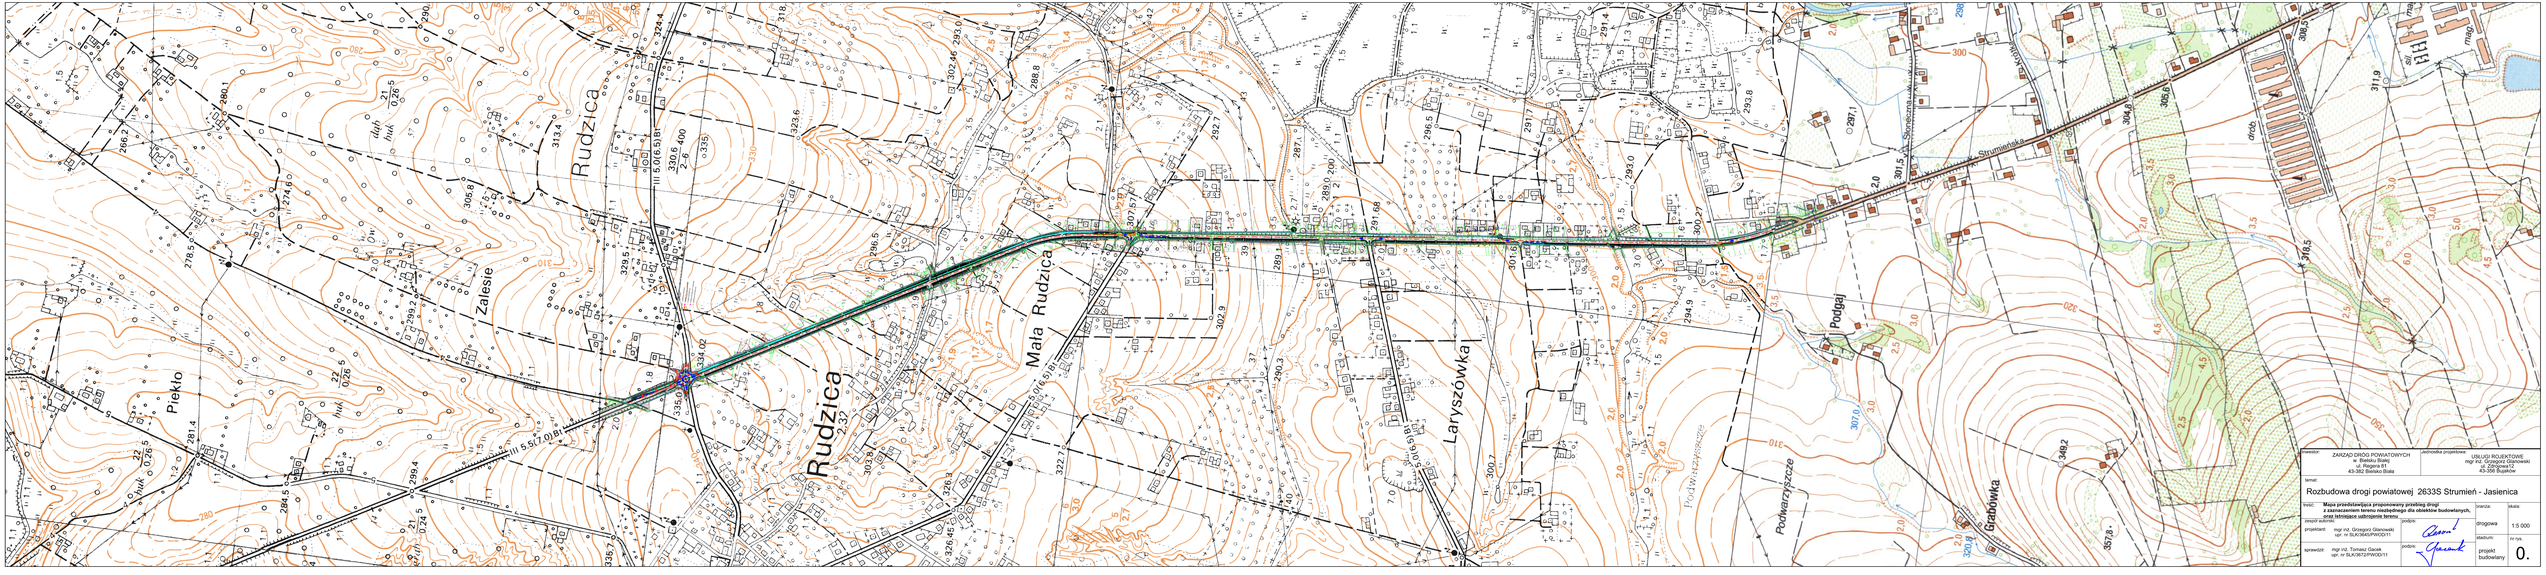

inwestor: ZARZĄD DRÓG POWIATOWYCH w Bielsku Białej ul. Regera 81 43-382 Bielsko Biała	jednostka projektowa: USŁUGI ROJEKTOWE mgr inż. Grzegorz Glanowski ul. Zdrojowa 12 43-356 Bujaków		
temat: Rozbudowa drogi powiatowej 2633S Strumień - Jasienica			
treść: **Mapa przedstawiająca proponowany przebieg drogi z zaznaczeniem terenu niezbędnego dla obiektów budowlanych, oraz istniejące uzbrojenie terenu**		branża: drogowa	skala: 1:5 000
zespół autorski: projektant: mgr inż. Grzegorz Glanowski upr. nr SLK2645/PWOD/11	podpis:	stadium: projekt budowlany	nr rys.: 0.
sprawdził: mgr inż. Tomasz Gacek upr. nr SLK2672/PWOD/11	podpis:		