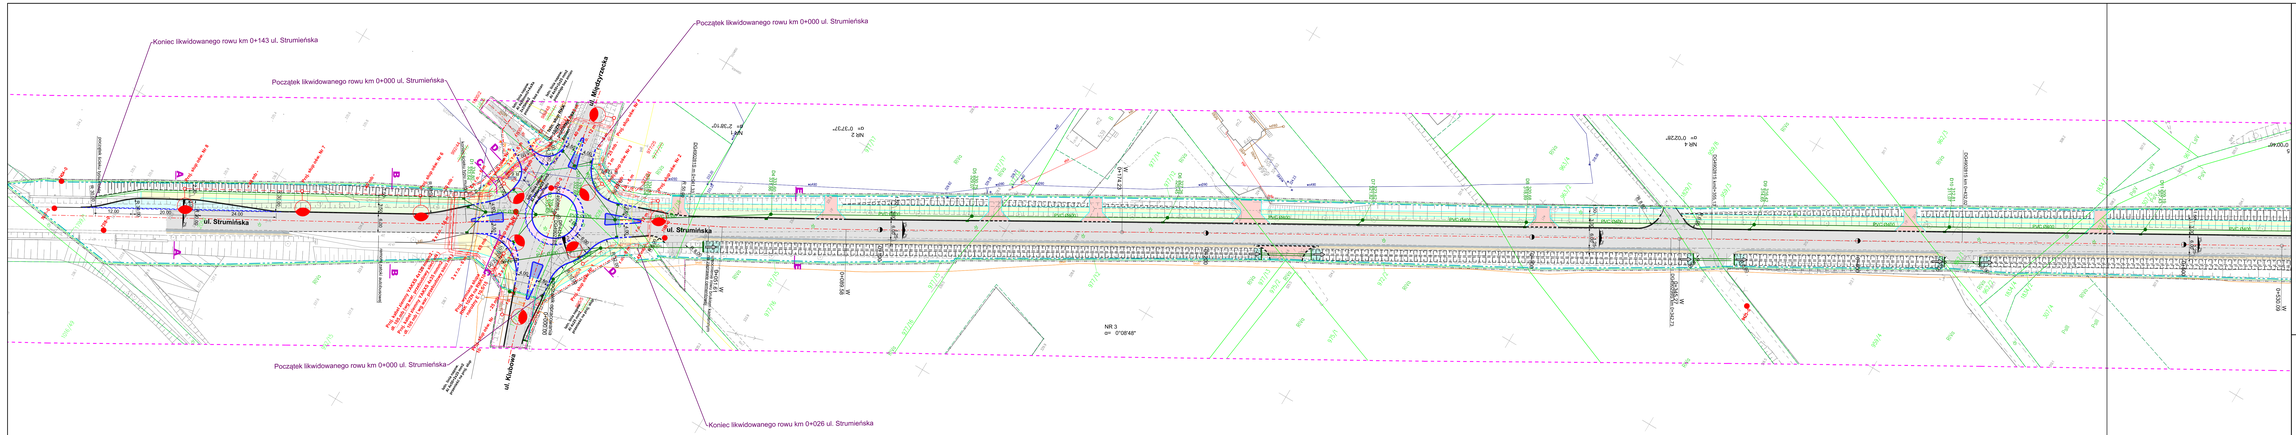

LEGENDA

branża drogowa

- jezdnia
- wysepki kamienne przejezdne
- zatoki autobusowe
- chodnik
- zjazdy do posesji
- pobocze bitumiczne
- pobocze utwardzone
- zieleń
- krawężnik betonowy
- krawężnik betonowy - obniżony
- krawężnik kamienny
- krawężnik kamienny - obniżony
- obrzeże betonowe
- kolektor deszczowy
- studnia rewizyjna
- studnia ściekowa
- przepust betonowy
- ścianka czołowa
- ściek betonowy prefabrykowany typu mulda
- umocnienie skarpy i dna rowu/cieku (kruszeń kamienny na zaprawie cementowej)
- ścieki stalowo kamienne
- palisada betonowa
- mur oporowy z elementów prefabrykowanych typu L

branża elektryczna

- kable nN
- likwidacja słupów energetycznych
- lampa oświetleniowa

branża telekomunikacyjna

- kable telekomunikacyjne ziemne
- słup telekomunikacyjny
- kable telekomunikacyjne ziemne do likwidacji
- słup telekomunikacyjny do likwidacji

- punkty osnowy geodezyjnej
- granica wniosku o Zezwolenie na Realizację Inwestycji Drogowej
- linia rozgraniczająca teren - granica pasa drogowego
- granica podziałów działek dla ZHRD
- linia określająca ograniczenia w korzystaniu z nieruchomości dla realizacji obowiązku przebudowy istniejących sieci uzbrojenia terenu lub obowiązku przebudowy linią

Zaświadczam, że niniejszy projekt został sporządzony zgodnie z mapą do celów projektowych

- nr. działek objętych podziałem (pierwotne)
- 97/125 nr. działek powstałe po podziale
- granica działek

temat:	Rozbudowa drogi powiatowej 2633S Strumień - Jasienica
inwestor:	ZARZĄD DRÓG POWIATOWYCH w Bielsku-Białej ul. Piastów 41 43-382 Bielsko Biała
treść:	PROJEKT ZAGOSPODAROWANIA TERENU
Skoro projektowe:	UŁ=US1 RC/JEKTOWE 2+000.00 do 2+143.00 4+ 226.00 do 4+ 317.00

projektował:	podpis:	sprawdził:	podpis:	branża:	stadium: projekt budowlany
mgr inż. Grzegorz Olszowski nr upr.SLO/6426/POOZ/11		mgr inż. Tomasz Gacek upr. nr SLK/8729/POOZ/11		drogowa	skala: 1:500
Adam Byrdziak nr upr. T-1/ 9e/ 94				telekomunikacyjna	nr rys.
mgr inż. Józef Bułka nr upr. SLK/1394/PWOE/06		mgr inż. Jerzy Talon nr upr. SLK/2929/PWOE/06		elektryczna	1.1