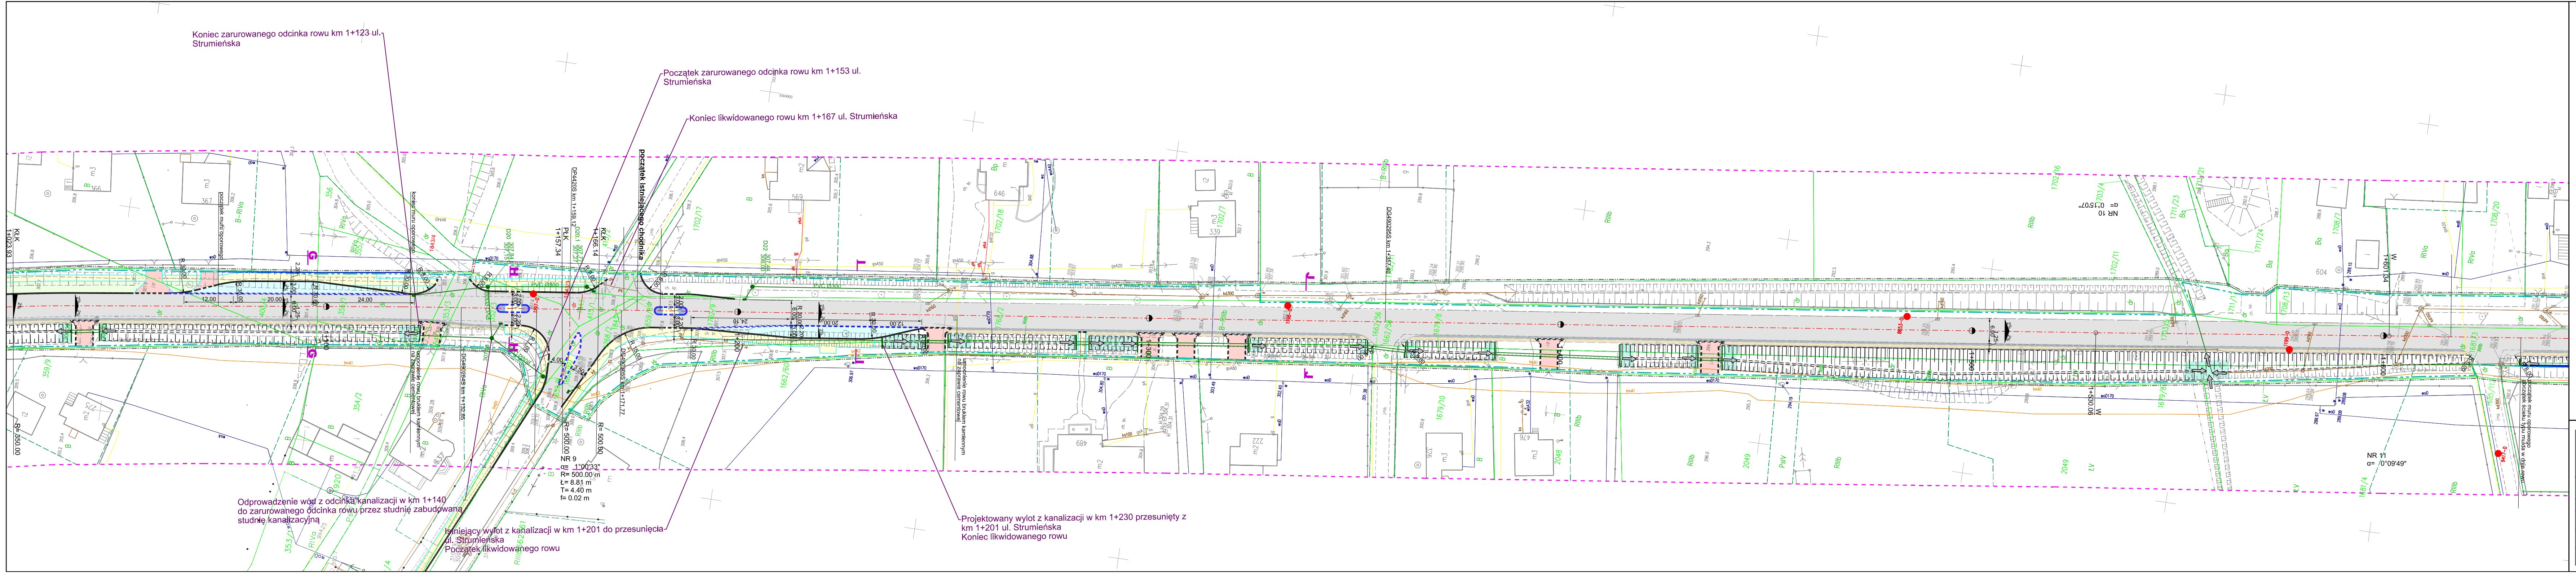
Koniec zarurowanego odcinka rowu km 1+123 ul. Strumieńska
Początek zarurowanego odcinka rowu km 1+153 ul. Strumieńska
Koniec likwidowanego rowu km 1+167 ul. Strumieńska
początek istniejącego chodnika
KŁK 1+023.93
PŁK 1+157.34
KŁK 1+166.14
DP4420S km 1+159.12
DG4902845 km 1+132.85
DG4902955 km 1+171.77
DG4902955 km 1+357.80
początek muru oporowego
koniec muru oporowego
umocnienie rowu brukiem kamiennym na zaprawie cementowej
NR 9
α= 1°00'33"
R= 500.00 m
Ł= 8.81 m
T= 4.40 m
f= 0.02 m
R= 500.00
Odprowadzenie wód z odcinka kanalizacji w km 1+140 do zarurowanego odcinka rowu przez studnię zabudowaną studnię kanalizacyjną
Istniejący wylot z kanalizacji w km 1+201 do przesunięcia ul. Strumieńska Początek likwidowanego rowu
Projektowany wylot z kanalizacji w km 1+230 przesunięty z km 1+201 ul. Strumieńska Koniec likwidowanego rowu
NR 10 α= 0°15'07"
NR 11 α= 0°09'49"
W 1+530.06
W 1+601.34
początek muru oporowego
początek ścieku typu mulda w dnie rowu

LEGENDA

branża drogowa

- jezdnia
- wysepki kamienne przejezdne
- zatoki autobusowe
- chodnik
- zjazdy do posesji
- pobocze bitumiczne
- pobocze utwardzone
- zieleń
- krawężnik betonowy
- krawężnik betonowy - obniżony
- krawężnik kamienny
- krawężnik kamienny - obniżony
- obrzeże betonowe
- kolektor deszczowy
- studnia rewizyjna
- studnia ściekowa
- przepust betonowy
- ścianka czołowa
- ściek betonowy prefabrykowany typu mulda
- umocnienie skarp i dna rowu/cieku brukiem kamiennym na zaprawie cementowej
- kosze siatkowo kamienne
- palisada betonowa
- mór oporowy z elementów prefabrykowanych typu L

branża elektryczna

- kable nN
- likwidacja słupów energetycznych
- lampa oświetleniowa

branża teletechniczna

- kable teletechniczne ziemne
- słup teletechniczny
- kable teletechniczne ziemne do likwidacji
- słup teletechniczny do likwidacji

- punkty osnowy geodezyjnej
- ganica wniosku o Zezwolenie na Realizacje Inwestycji Drogowej
- linie rozgraniczające teren - granica pasa drogowego
- granica podziałów działek dla ZnRID
- linie określające ograniczenia w korzystaniu z nieruchomości dla realizacji obowiązku przebudowy istniejących sieci uzbrojenia terenu lub obowiązku przebudowy dróg

Zaświadczam, że niniejszy projekt został
wykonany na mapie tożsamej
z mapą do celów projektowych

~~977/20~~	nr. działek objętych podziałem (pierwotne)
977/25	nr. działek powstałe po podziale
	ist. granice działek

temat:

Rozbudowa drogi powiatowej 2633S Strumień - Jasienica

treść:

PROJEKT ZAGOSPODAROWANIA TERENU

inwestor:

ZARZĄD DRÓG POWIATOWYCH
w Bielsku Białej
ul. Regera 81
43-382 Bielsko Biała

biuro projektowe:

USŁUGI ROJEKTOWE
mgr inż. Grzegorz Glanowski
ul. Zdrojowa12
43-356 Bujaków

projektował:	podpis:	sprawdził:	podpis:	branża:	stadium: projekt budowlany
mgr inż. Grzegorz Glanowski nr upr SLK/3645/PWOD/11		mgr inż. Tomasz Gacek upr. nr SLK/3672/PWOD/11		drogowa	skala: 1:500
Adam Byrdziak nr upr. T-1/ 04/ 94				telekomunikacyjna	nr rys. 1.3
mgr inż. Józef Bułka nr upr. SLK/1394/PWOE/06		mgr Inż. Jerzy Tatoń nr upr. SLK/2609/PWOE/06		elektryczna	