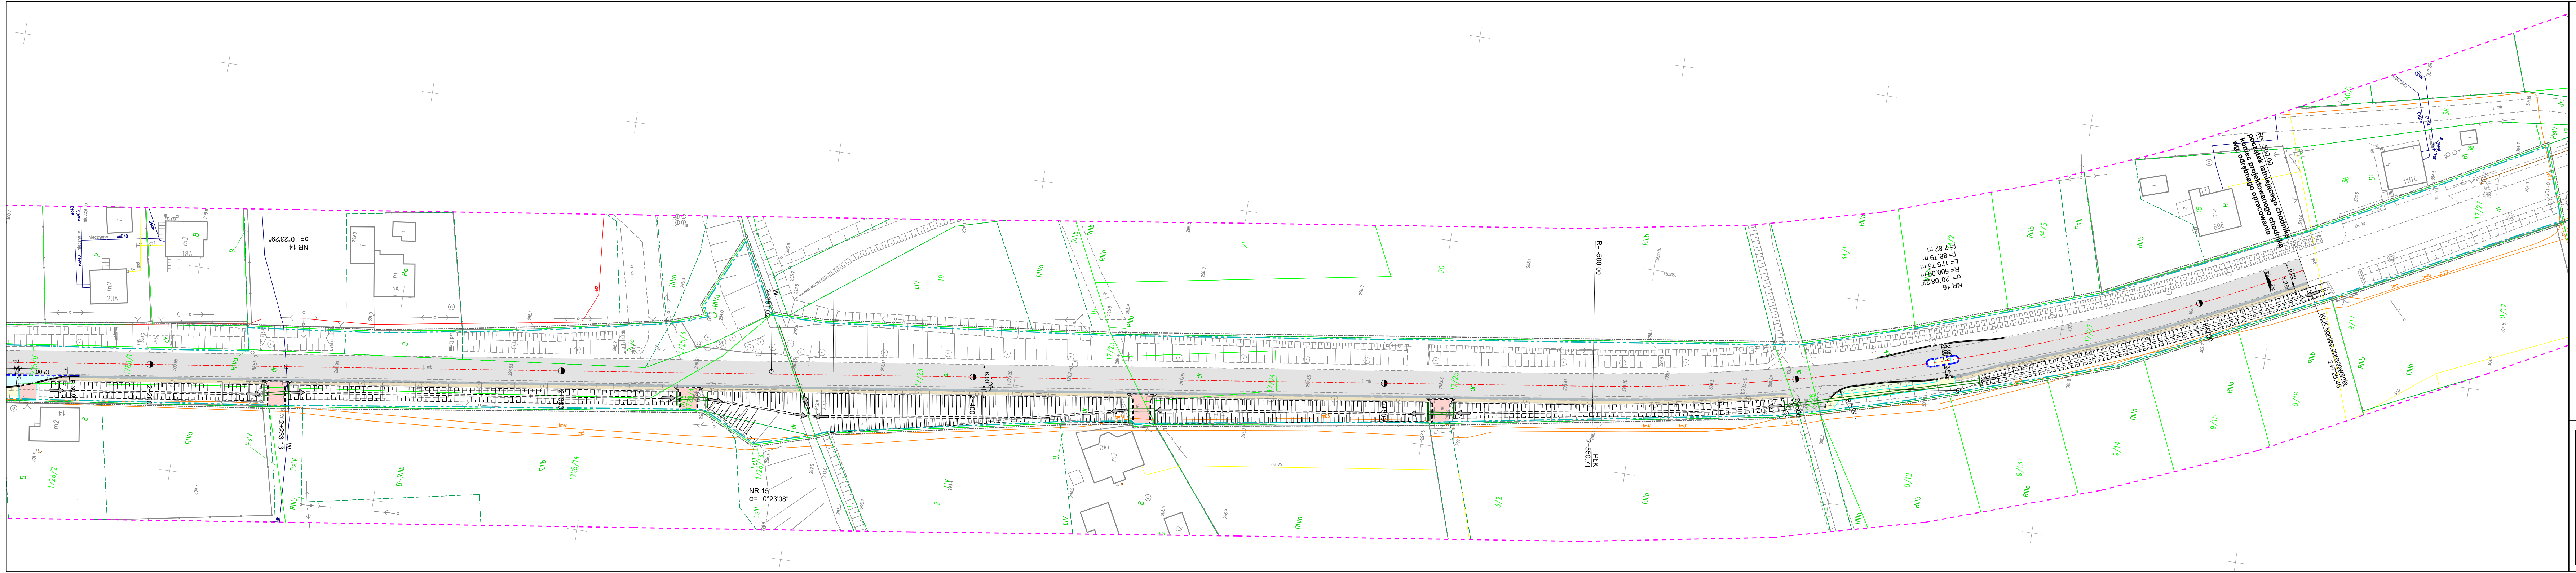
początek istniejącego chodnika
koniec projektowanego chodnika
wg. odrębnego opracowania
R= -500.00
KŁK koniec opracowania
2+726.46
NR 16
α= 20°08'22"
R= 500.00 m
Ł= 175.75 m
T= 88.79 m
f= 7.82 m
PŁK
2+550.71
2+500
R= -500.00
NR 15
α= 0°23'08"
W
2+351.02
2+300
NR 14
α= 0°23'29"
W
2+233.13

LEGENDA

branża drogowa

- jezdnia
- wysepki kamienne przejezdne
- zatoki autobusowe
- chodnik
- zjazdy do posesji
- pobocze bitumiczne
- pobocze utwardzone
- zieleń
- krawężnik betonowy
- krawężnik betonowy - obniżony
- krawężnik kamienny
- krawężnik kamienny - obniżony
- obrzeże betonowe
- kolektor deszczowy
- studnia rewizyjna
- studnia ściekowa
- przepust betonowy
- ścianka czołowa
- ściek betonowy prefabrykowany typu mulda
- umocnienie skarp i dna rowu/cieku brukiem kamiennym na zaprawie cementowej
- kosze siatkowo kamienne
- palisada betonowa
- mór oporowy z elementów prefabrykowanych typu L

Zaświadczam, że niniejszy projekt został
wykonany na mapie tożsamej
z mapą do celów projektowych

~~977/20~~ nr. działek objętych podziałem (pierwotne)
977/25 nr. działek powstałe po podziale
ist. granice działek

branża elektryczna

- kable nN
- likwidacja słupów energetycznych
- lampa oświetleniowa

branża teletechniczna

- kable teletechniczne ziemne
- słup teletechniczny
- kable teletechniczne ziemne do likwidacji
- słup teletechniczny do likwidacji

- punkty osnowy geodezyjnej
- ganica wniosku o Zezwolenie na Realizacje Inwestycji Drogowej
- linie rozgraniczające teren - granica pasa drogowego
- granica podziałów działek dla ZnRID
- linie określające ograniczenia w korzystaniu z nieruchomości dla realizacji obowiązku przebudowy istniejących sieci uzbrojenia terenu lub obowiązku przebudowy dróg

temat:

Rozbudowa drogi powiatowej 2633S Strumień - Jasienica

treść:

PROJEKT ZAGOSPODAROWANIA TERENU

inwestor:

ZARZĄD DRÓG POWIATOWYCH
w Bielsku Białej
ul. Regera 81
43-382 Bielsko Biała

biuro projektowe:

USŁUGI ROJEKTOWE
mgr inż. Grzegorz Glanowski
ul. Zdrojowa12
43-356 Bujaków

projektował:	podpis:	sprawdził:	podpis:	branża:	stadium: projekt budowlany
mgr inż. Grzegorz Glanowski nr upr SLK/3645/PWOD/11		mgr inż. Tomasz Gacek upr. nr SLK/3672/PWOD/11		drogowa	skala: 1:500
Adam Byrdziak nr upr. T-1/ 04/ 94				telekomunikacyjna	nr rys.
mgr inż. Józef Bułka nr upr. SLK/1394/PWOE/06		mgr Inż. Jerzy Tatoń nr upr. SLK/2609/PWOE/06		elektryczna	1.5