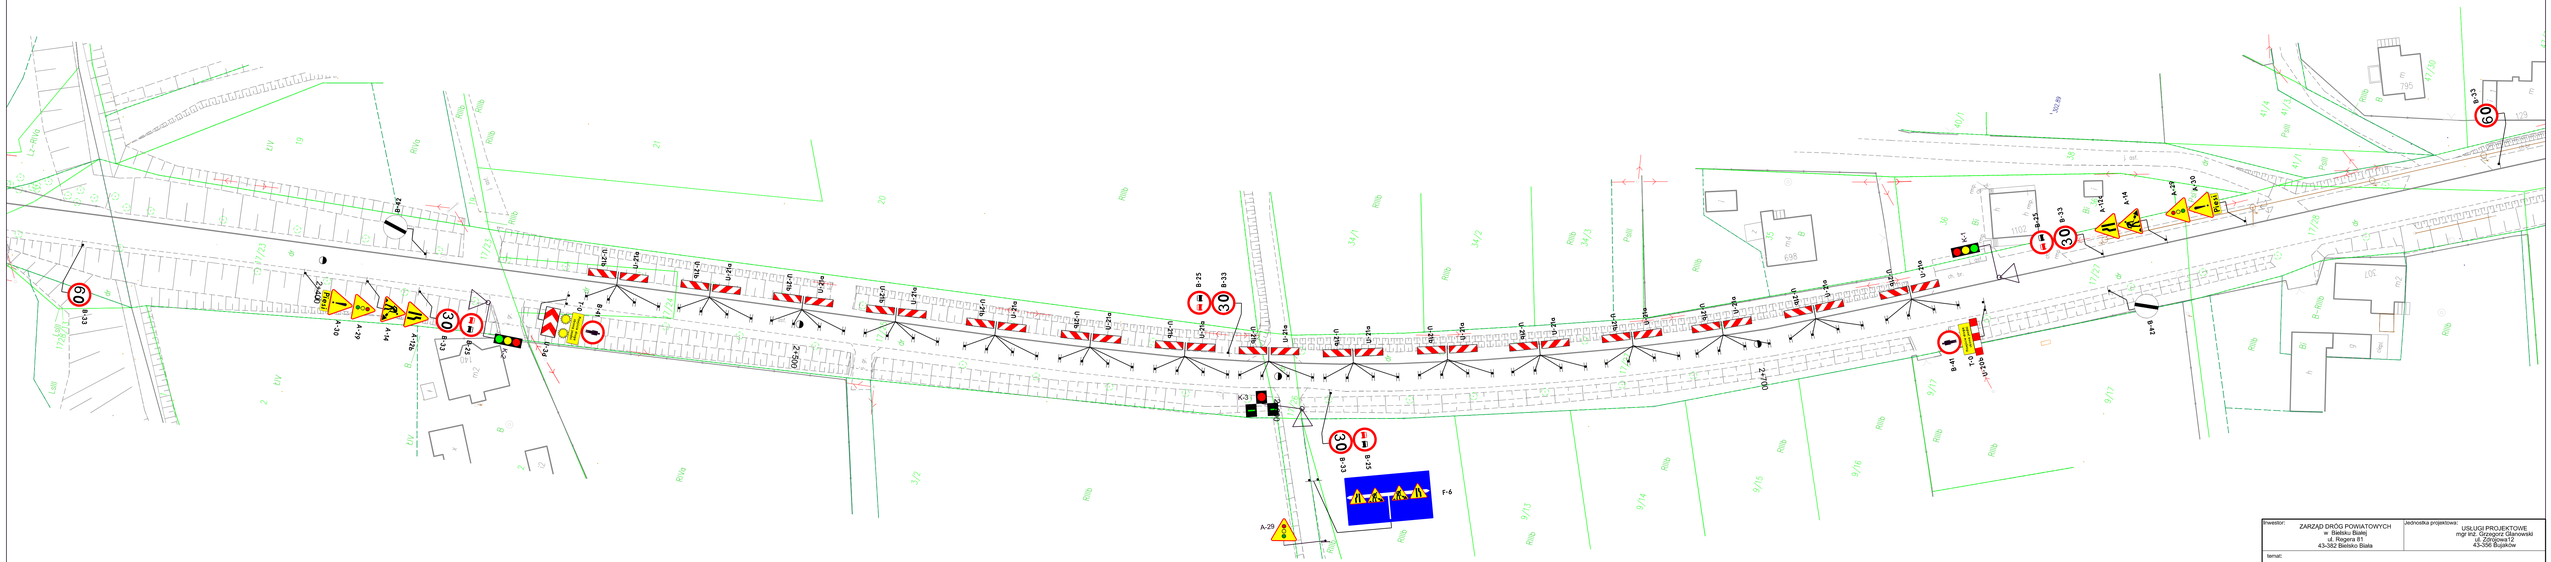

Inwestor: ZARZĄD DRÓG POWIATOWYCH w Bielsku Białej ul. Rogera 81 43-382 Bielsko Biała	Jednostka projektowa: USŁUGI PROJEKTOWE mgr inż. Grzegorz Glanowski ul. Zgrzybowa12 43-356 Bujaków		
temat: Rozbudowa drogi powiatowej 2633S Strumień - Jasienica			
treść: **Projekt organizacji ruchu na czas robót**		branża: drogowa	skala: 1:500
zespół autorski: projektant: mgr inż. Grzegorz Glanowski upr. nr SLK/3645/PWOD/11	podpis:		
opracował: mgr inż. Krzysztof Wygiał	podpis:	stadium: projekt organizacji ruchu	nr rys. 2.1