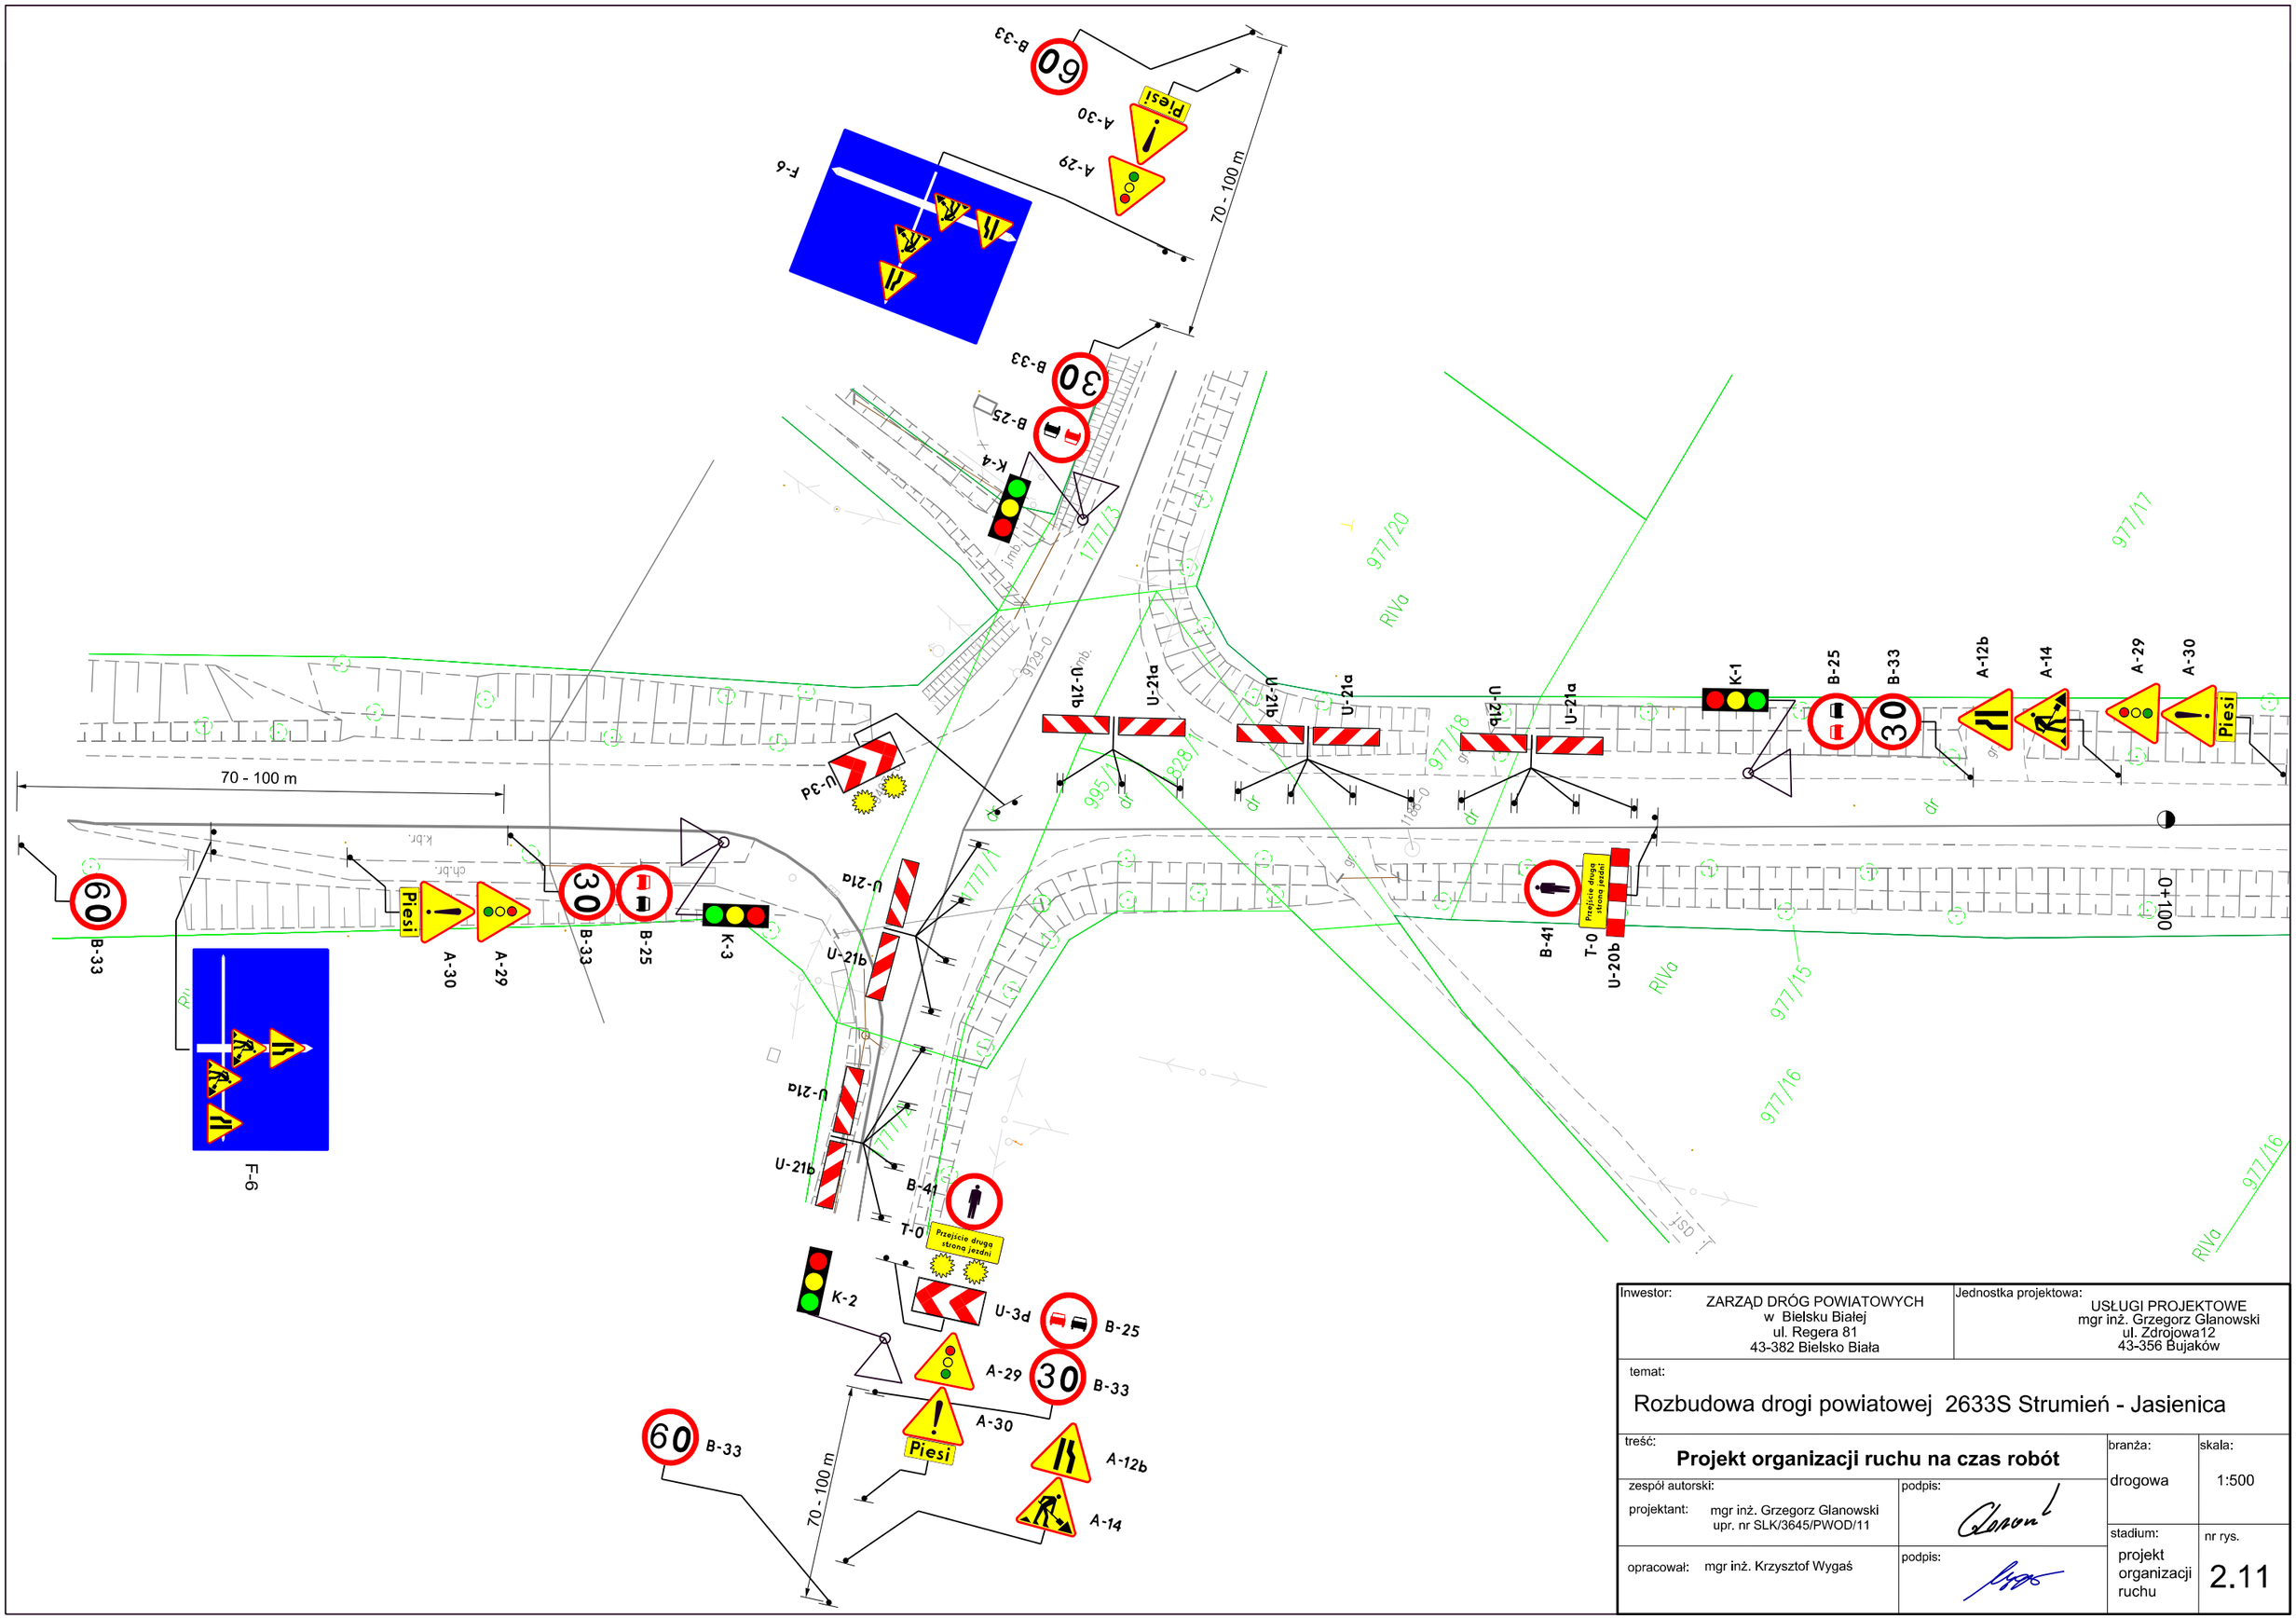

Inwestor: ZARZĄD DRÓG POWIATOWYCH w Bielsku Białej ul. Regera 81 43-382 Bielsko Biała	Jednostka projektowa: USŁUGI PROJEKTOWE mgr inż. Grzegorz Glanowski ul. Zdrojowa12 43-356 Bujaków

temat:

Rozbudowa drogi powiatowej 2633S Strumień - Jasienica

treść: **Projekt organizacji ruchu na czas robót**		branża: drogowa	skala: 1:500
zespół autorski: projektant: mgr inż. Grzegorz Glanowski upr. nr SLK/3645/PWOD/11	podpis:		
opracował: mgr inż. Krzysztof Wygaś	podpis:	stadium: projekt organizacji ruchu	nr rys. 2.11