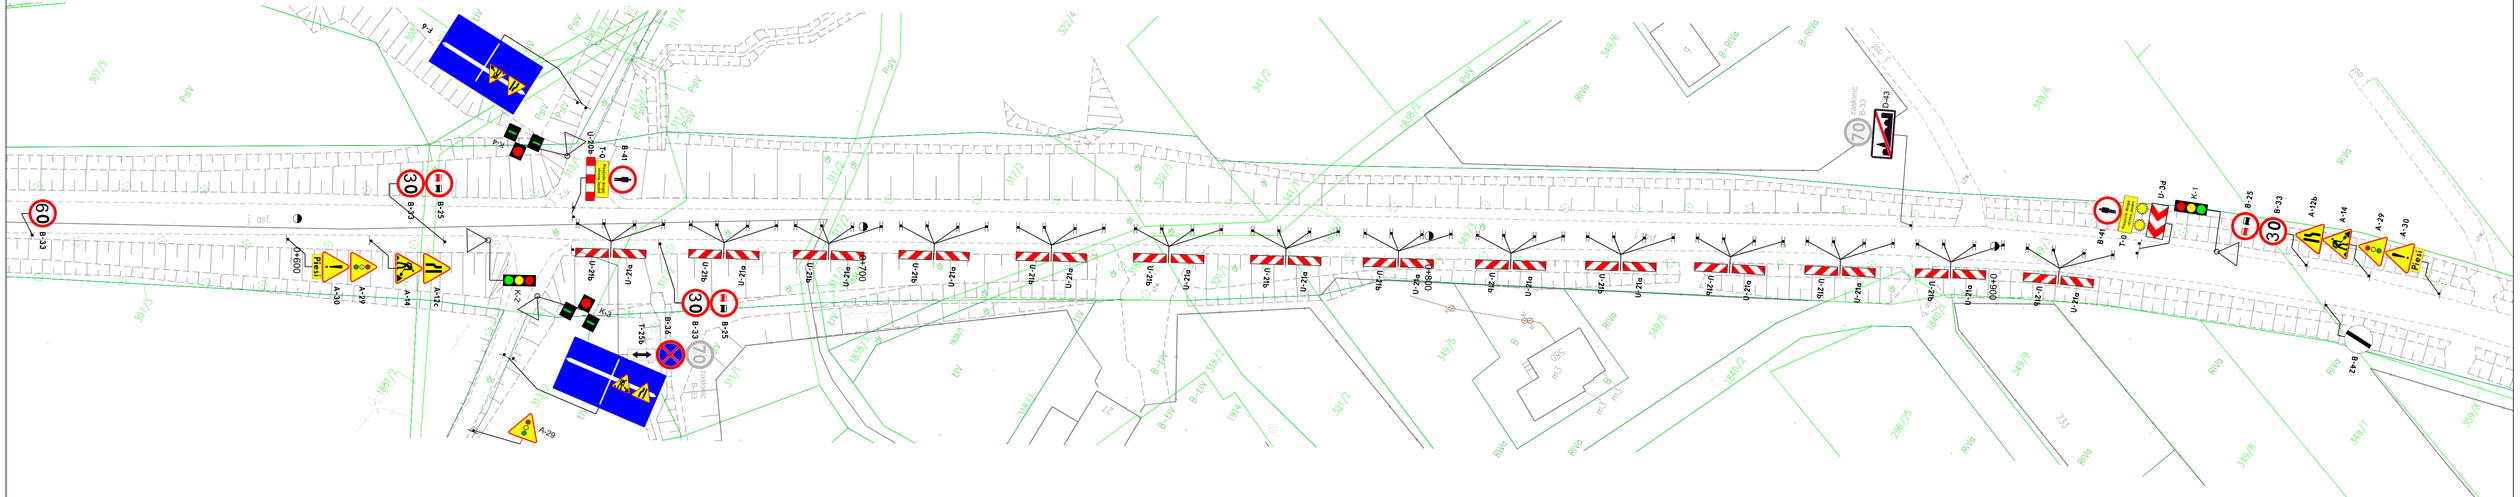

Inwestor: ZARZĄD DRÓG POWIATOWYCH w Bielsku Białej ul. Regera 81 43-382 Bielsko Biała	Jednostka projektowa: USŁUGI PROJEKTOWE mgr inż. Grzegorz Glanowski ul. Zdrojowa12 43-356 Bujaków
temat: Rozbudowa drogi powiatowej 2633S Strumień - Jasienica	
treść: **Projekt organizacji ruchu na czas robót**	branża: drogowa; skala: 1:500
zespół autorski: projektant: mgr inż. Grzegorz Glanowski upr. nr SLK/3645/PWOD/11 podpis:	stadium: projekt organizacji ruchu; nr rys. 2.17
opracował: mgr inż. Krzysztof Wygiał podpis:	