


# LINIA NAPOWIETRZNA nN ZASILANA ZE STACJI

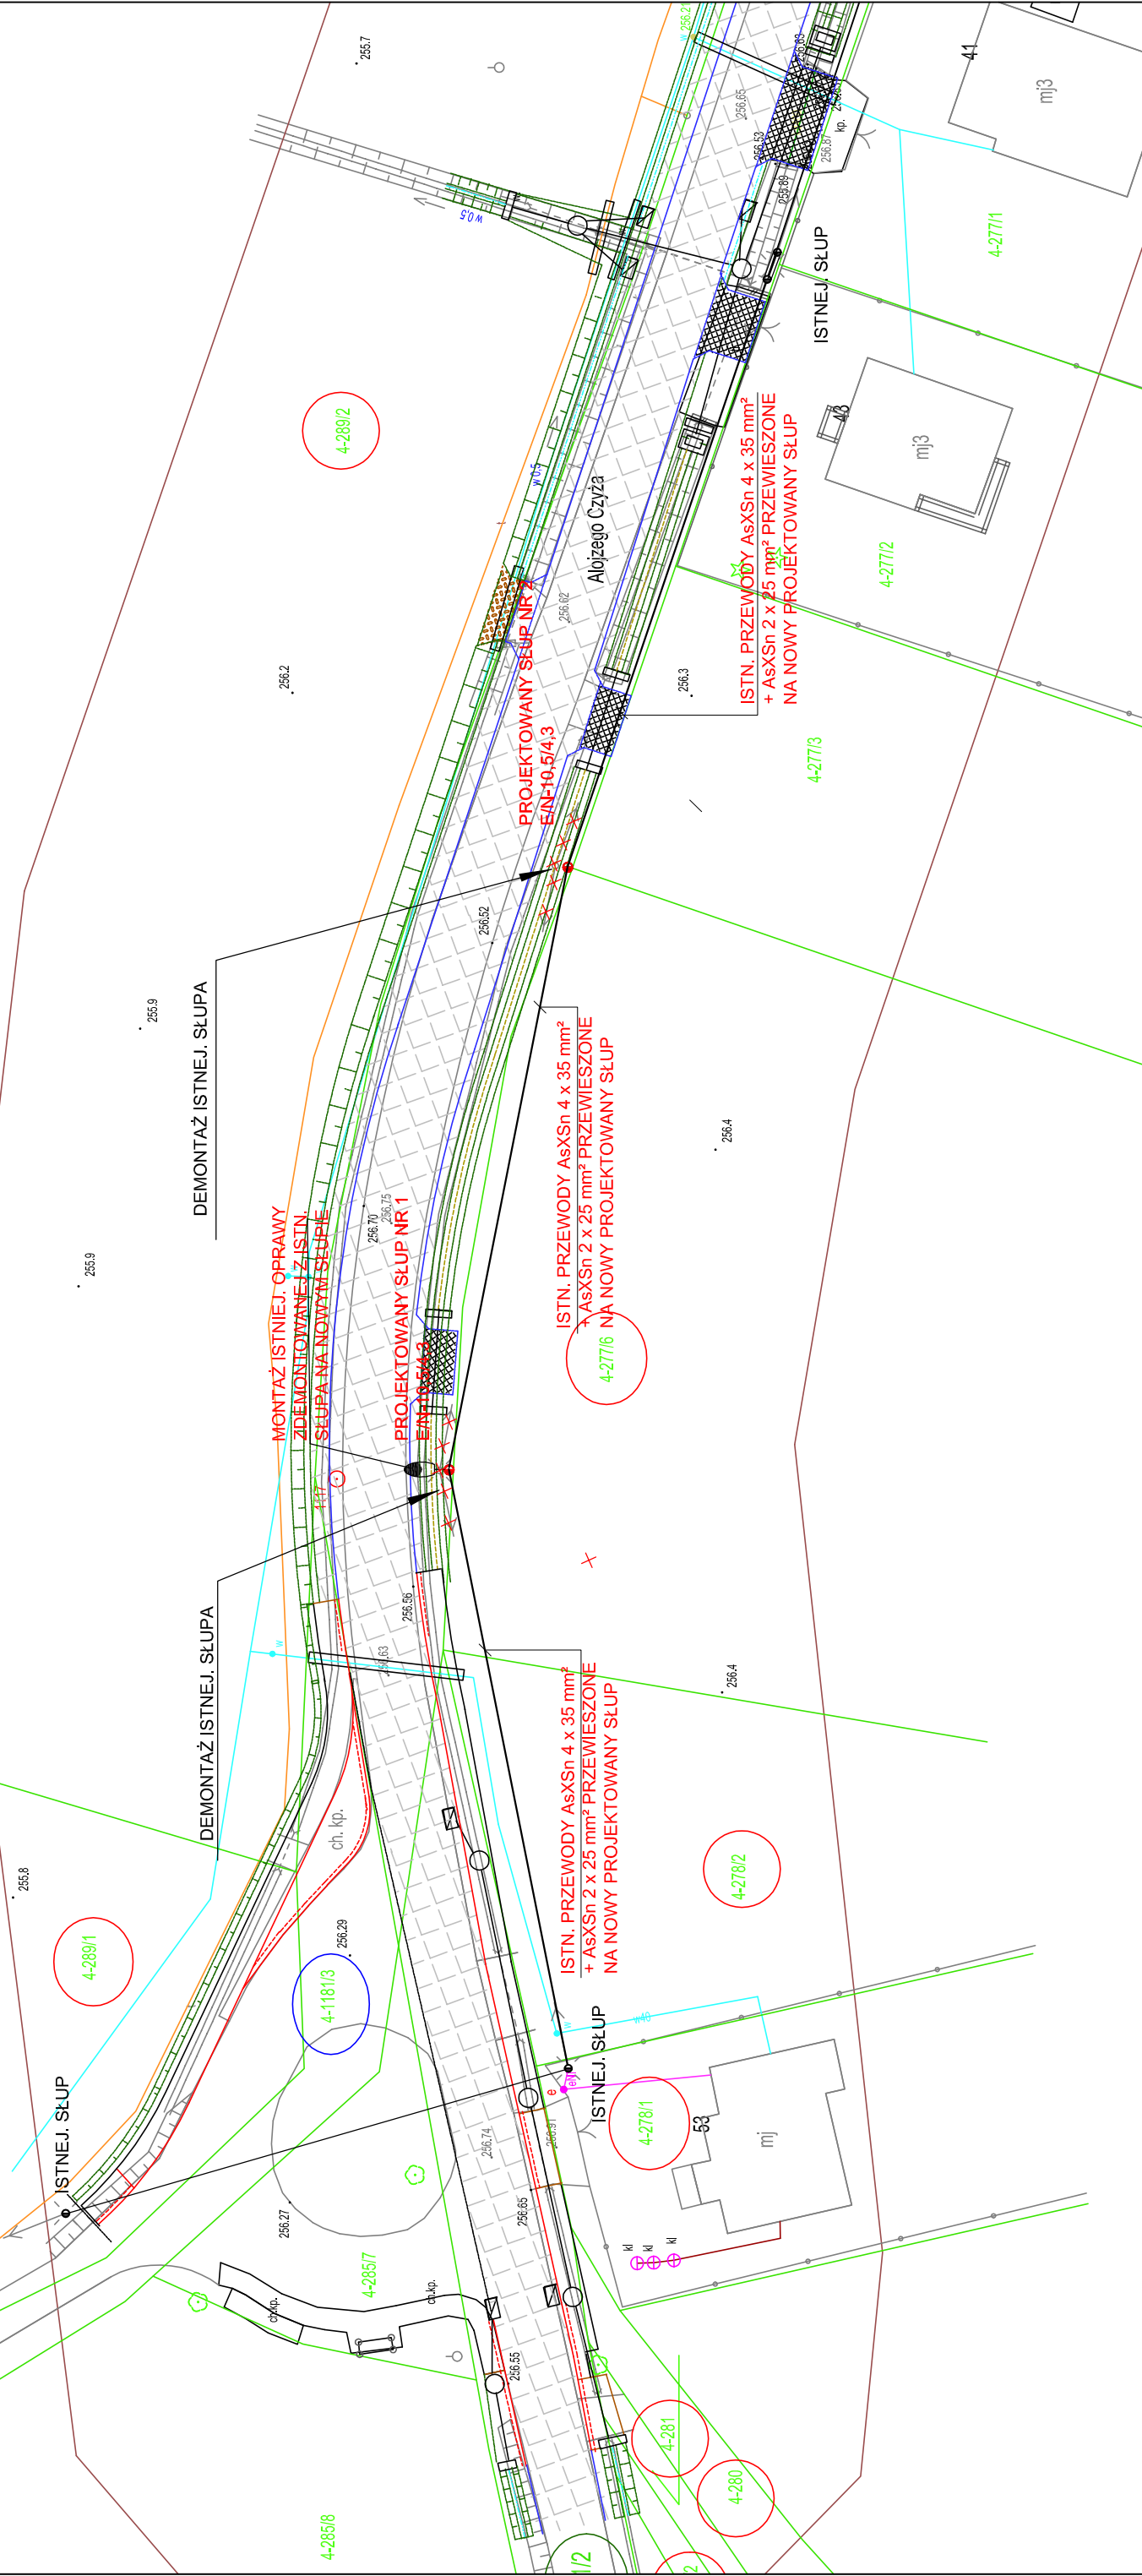

BRANŻA:	DATA:	PROJEKTOWAŁ:	NR UP.	PODPIS:	Temat:
1. Drogiowa	05.2017	mgr inż. B. Markowski	87/383		P.B.W. przebudowy ul. Bronowskiej i ul. Czyża w Czechowicach-Dziedzicach.
2. Drogiowa	05.2017	mgr inż. Marek Putra			
3. Kanalizacja					
4. Elektryczna		J. Spadziński	94/97		Treść: Plan sytuacyjny - przebudowa słupa nr 1 i 2
5. Elektryczna		mgr inż. D. Wardziński	SLK2671/PD0E/11		NUMER UMOWY:
6. Architektura					SKALA: 1:500
					NUMER RYSUNKU: E1
7. Wodociągowa					PRACOWANIA PROJEKTOWO - USŁUGOWA " RONDO" tel. ( 032 ) 353-20-37 faks 353-20-41 , kom. 0501-79-82 , e-mail : bmarkowski@wp.p