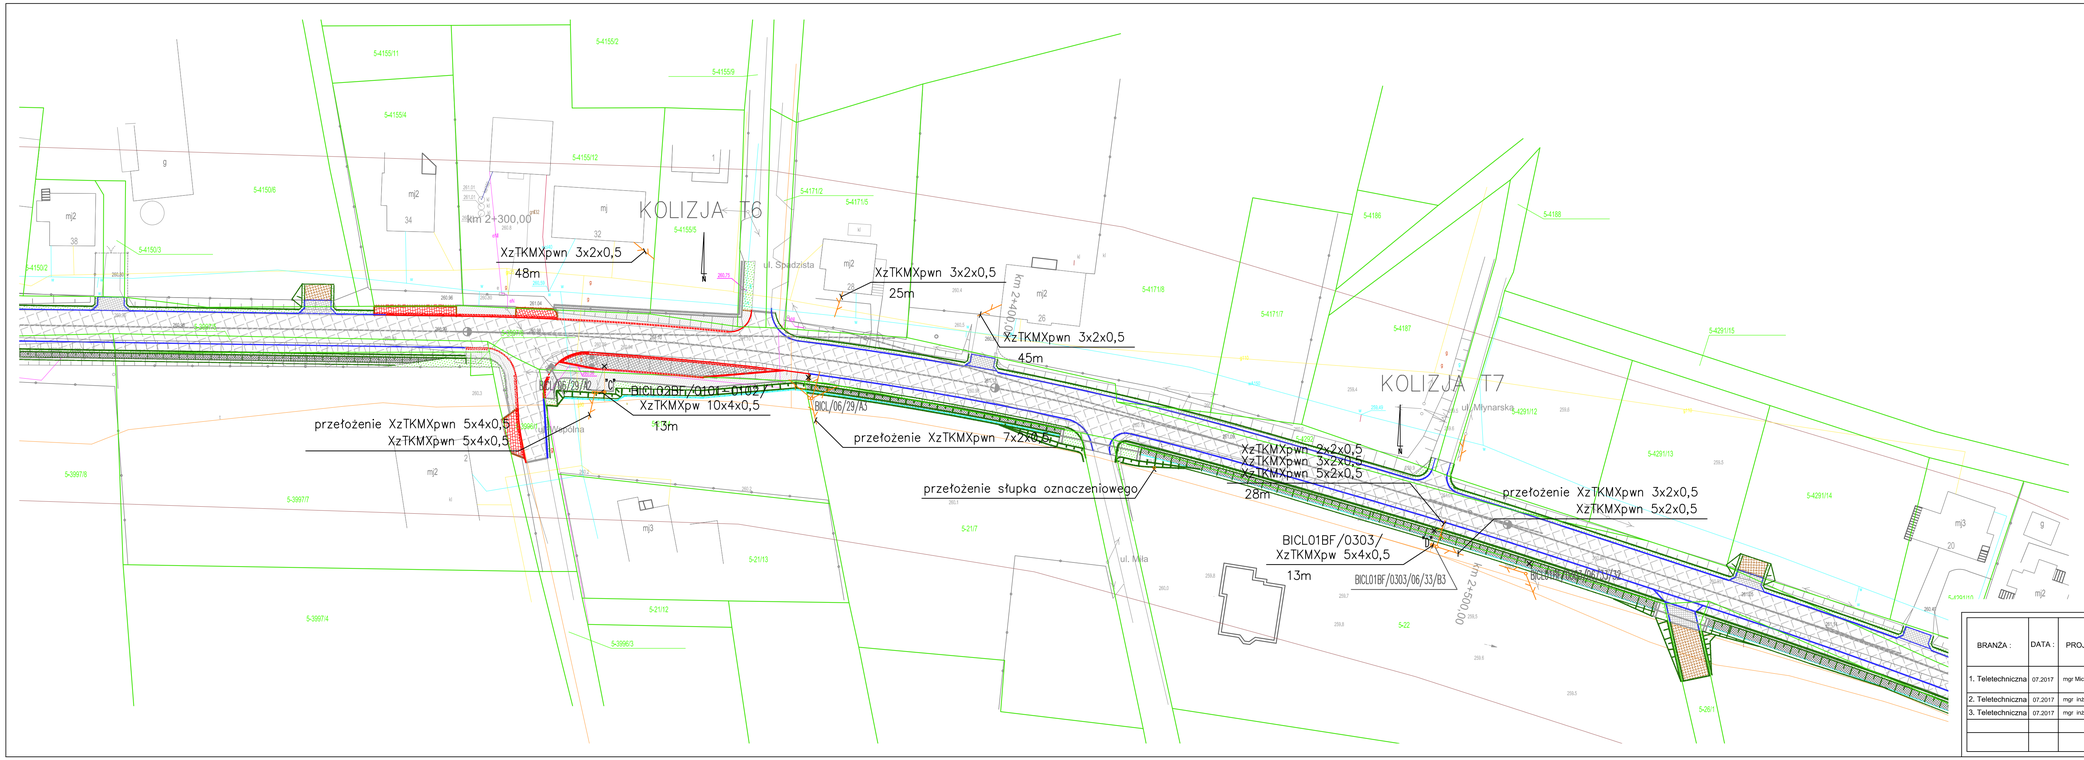
KOLIZJA T6
KOLIZJA T7
km 2+300,00
km 2+400,00
km 2+500,00
XzTKMXpwn 3x2x0,5
48m
XzTKMXpwn 3x2x0,5
25m
XzTKMXpwn 3x2x0,5
45m
XzTKMXpwn 3x2x0,5
XzTKMXpwn 5x2x0,5
28m
BICL02BF/0101/03/B2
XzTKMXpw 10x4x0,5
13m
przełożenie XzTKMXpwn 5x4x0,5
XzTKMXpwn 5x4x0,5
przełożenie XzTKMXpwn 7x2x0,5
przełożenie słupka oznaczeniowego
przełożenie XzTKMXpwn 3x2x0,5
XzTKMXpwn 5x2x0,5
BICL01BF/0303
XzTKMXpw 5x4x0,5
13m
BICL01BF/0303/06/33/B3
ul. Spadzista
ul. Młynarska
ul. Łąkowa
ul. Łąkowa
ul. Łąkowa