




KOLIZJA T1 – km 0+200

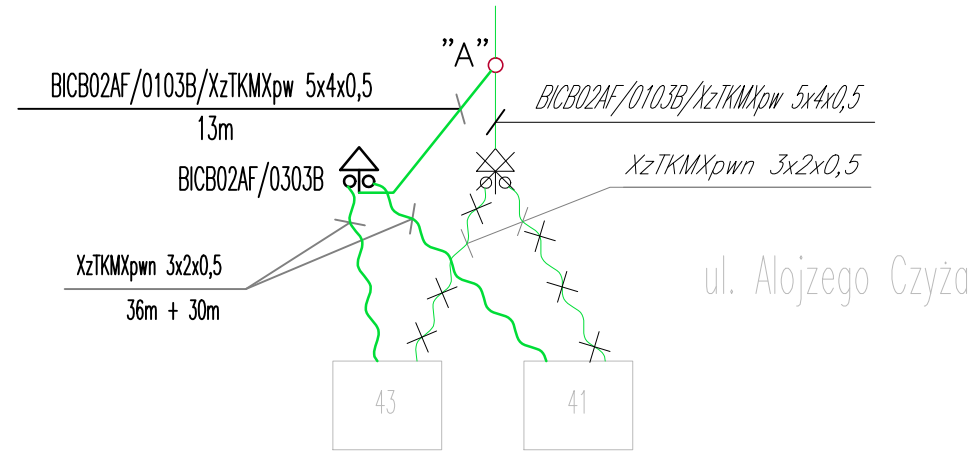


KOLIZJA T2 – km 0+735

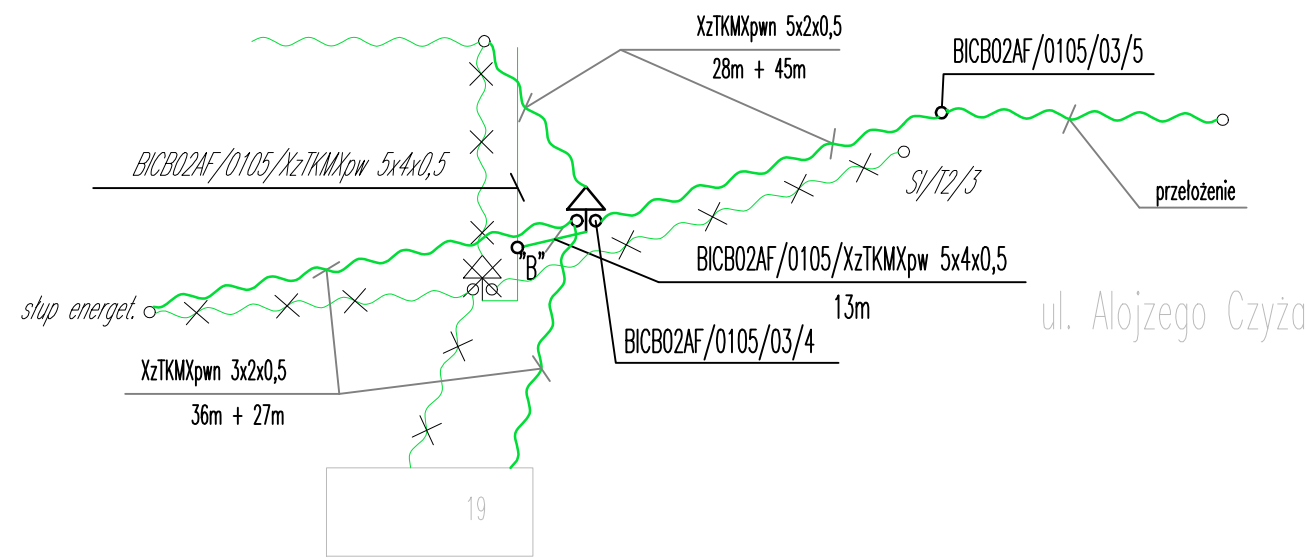

KOLIZJA T6 – km 2+340

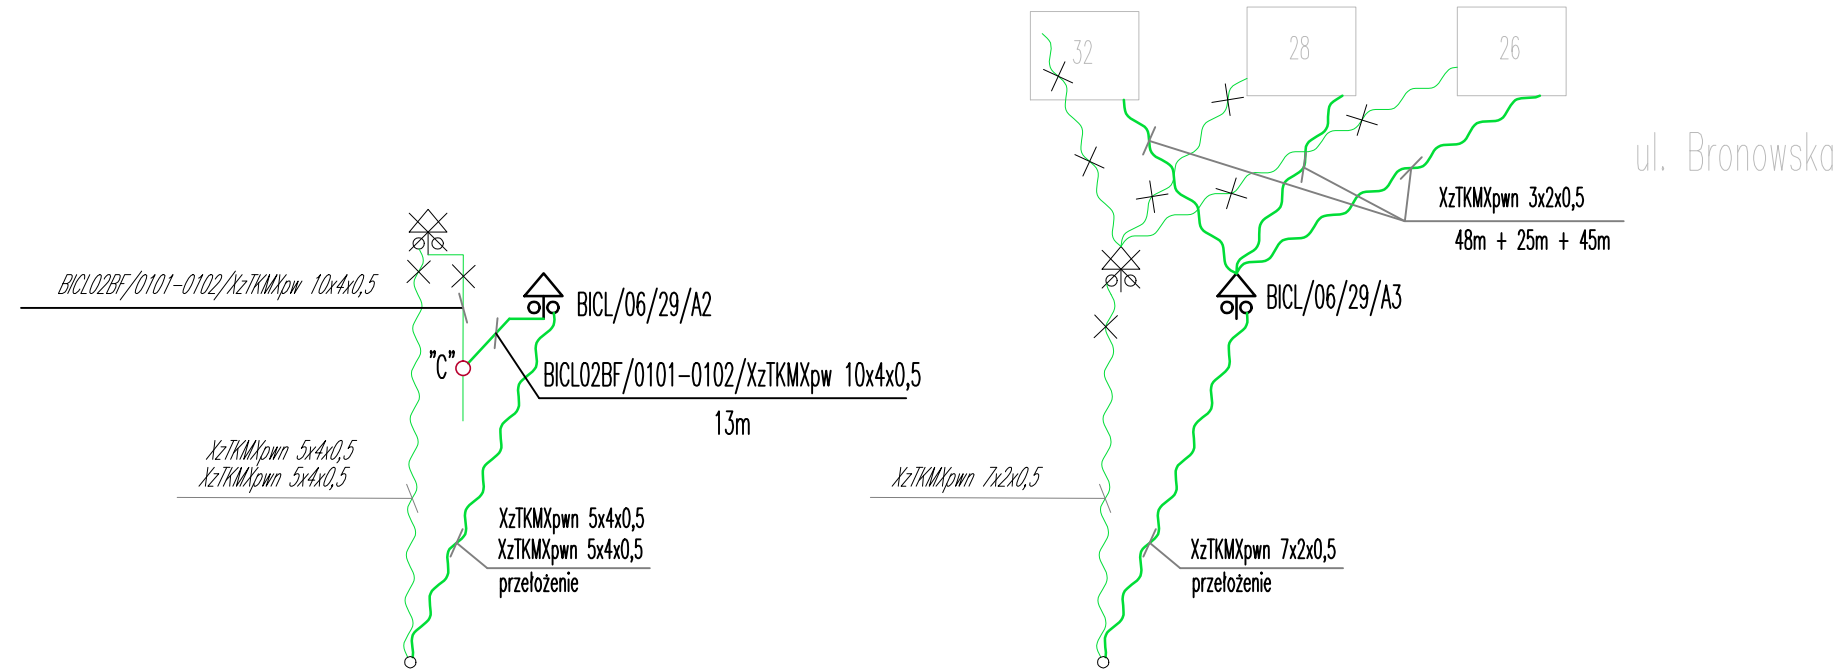

KOLIZJA T7 – km 2+500

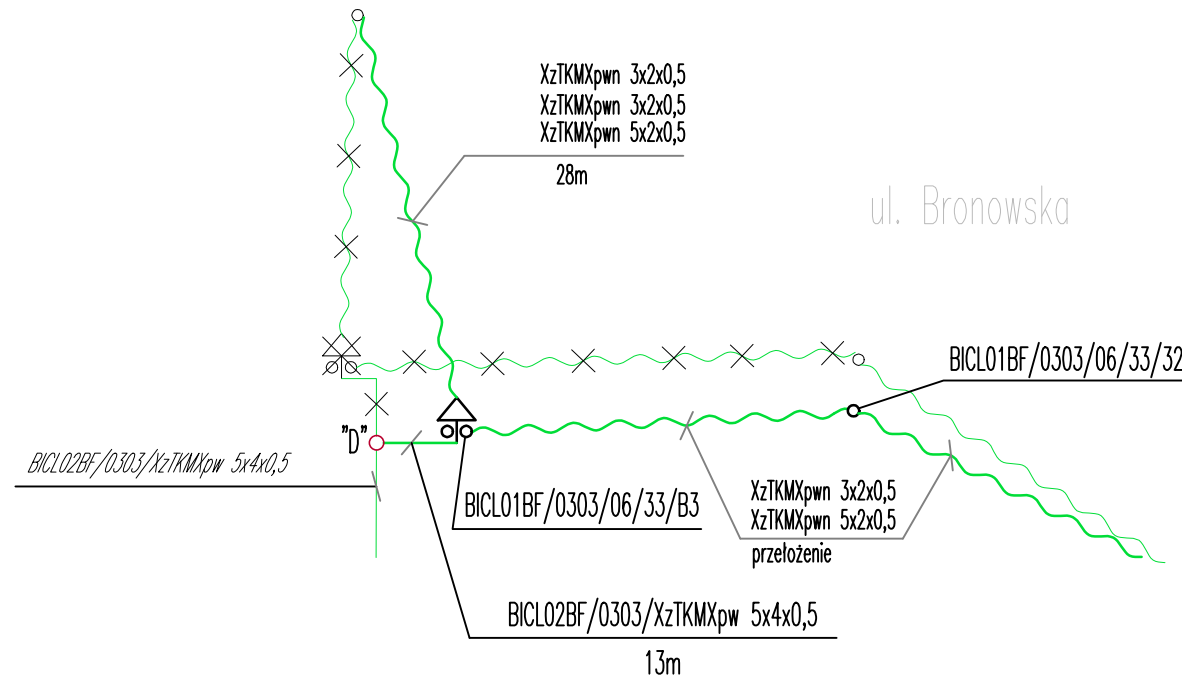

LEGENDA:

- istniejący kabel miedziany
- projektowany kabel miedziany
- istniejąca linia napowietrzna
- projektowana linia napowietrzna
- istniejący słup kablowy / obiektowy
- projektowany słup kablowy / obiektowy
- istniejąca linia napowietrzna do likwidacji
- istniejący słup kablowy / obiektowy do likwidacji

BRANŻA :	DATA :	PROJEKTOWAŁ :	NR UPR.	PODPIS :	Temat : P.W. przebudowy ul. Bronowskiej i ul. Czyża w Czechowicach-Dziedzicach.
1. Teletechniczna	09.2017	mgr Michał Gawenda	SLK/2891/ ZOOT/09	Gawenda	Treść : Schemat rozwinęty
2. Teletechniczna	09.2017	mgr inż Dariusz Kołacz	-	Kołacz	
3. Teletechniczna	09.2017	mgr inż Michał Sroka	0174/96/U	Sroka	
					UMOWA : 8/2017
					SKALA : -
					NUMER RYSUNKU : 3
					PRACOWNIA PROJEKTOWO - USŁUGOWA " RONDO " tel. 032 353-20-37, faks 032 353-20-41, 0501-79-78-82, e-mail: bmarkowski@wp.pl