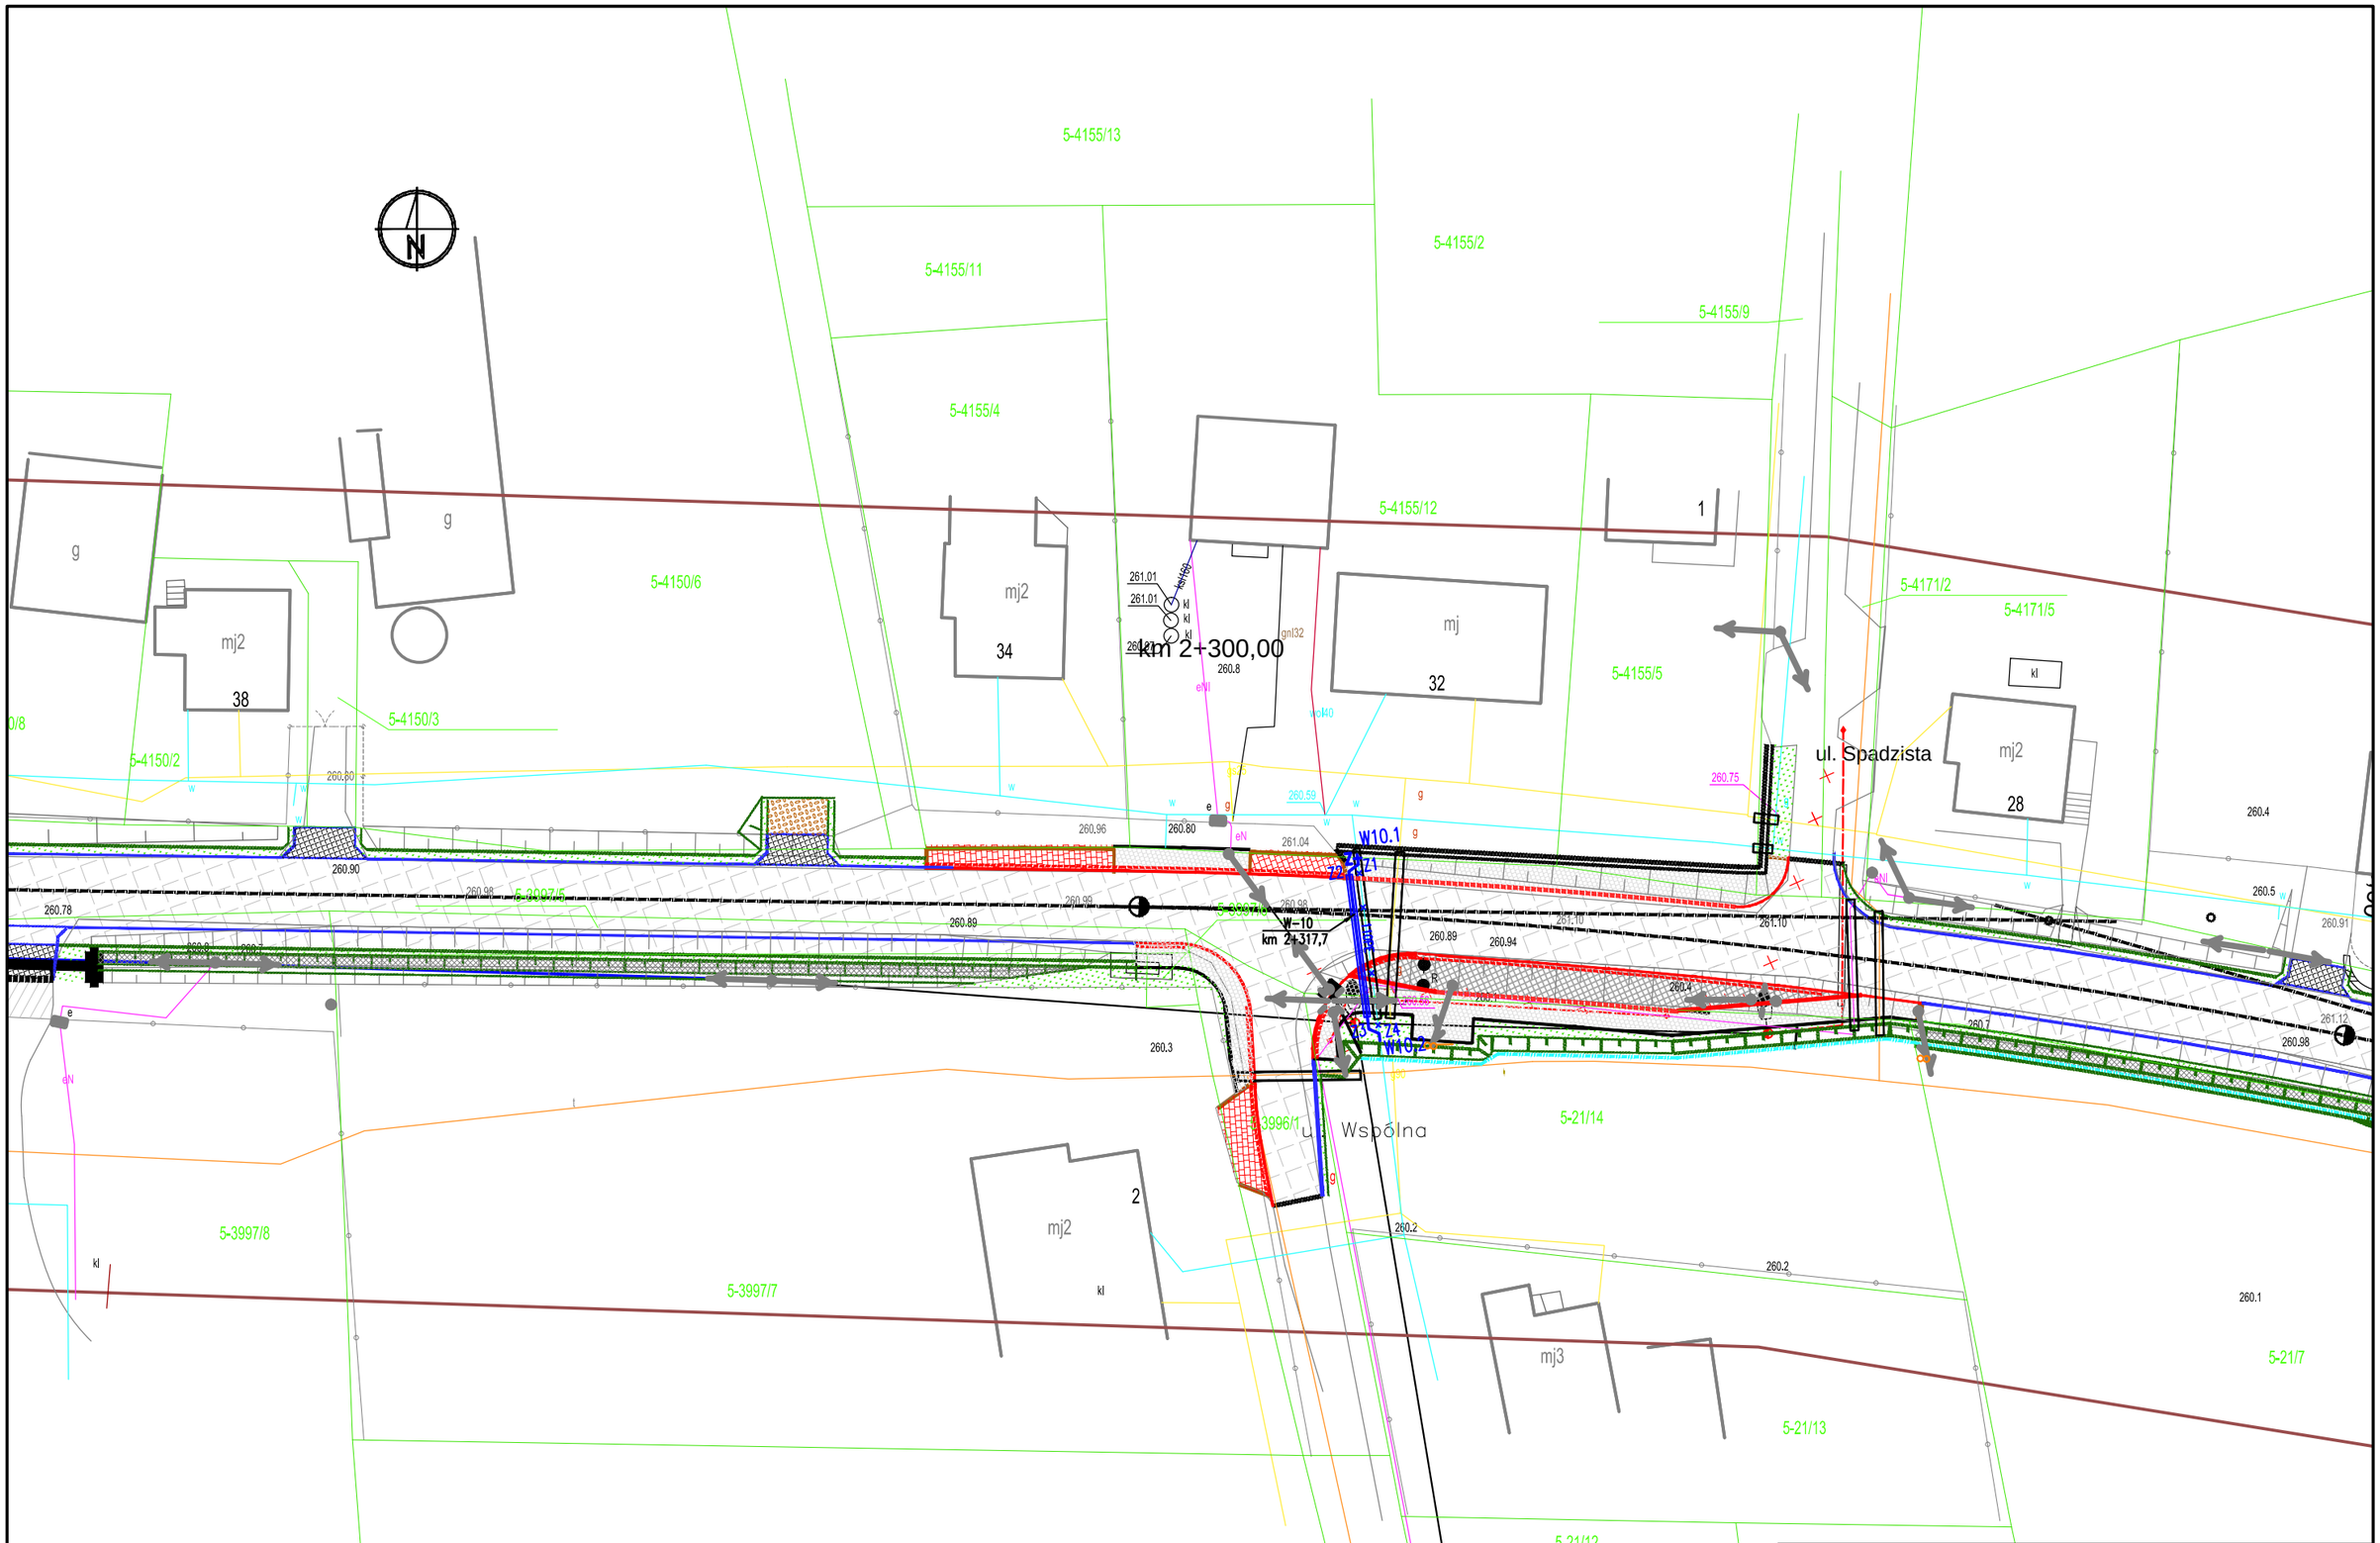

BRANŻA :	DATA :	PROJEKTOWAŁ: / SPRAWDZIŁ:	NR UPR.	PODPIS :	Temat :
Wodociągowa	08.2017	Projektował: mgr inż. Janina Kaczmarek	591/93		**P.B.W. przebudowy ul. Bronowskiej i ul. Czyża w Czechowicach–Dziedzicach.**
	08.2017	Sprawdził: mgr inż. Anna Surowiec	73/96		Treść : Plan sytuacyjny - wodociąg W-10
					NUMER UMOWY : / SKALA : 1:500
					NUMER RYSUNKU : 2.7
					PRACOWANIA PROJEKTOWO - USŁUGOWA " RONDO" tel. (+200) 303-35-07/303-35-25-41 , tom. 2601-67-76-82 , email: biuro@rondo.pl