




Wodociąg W-5

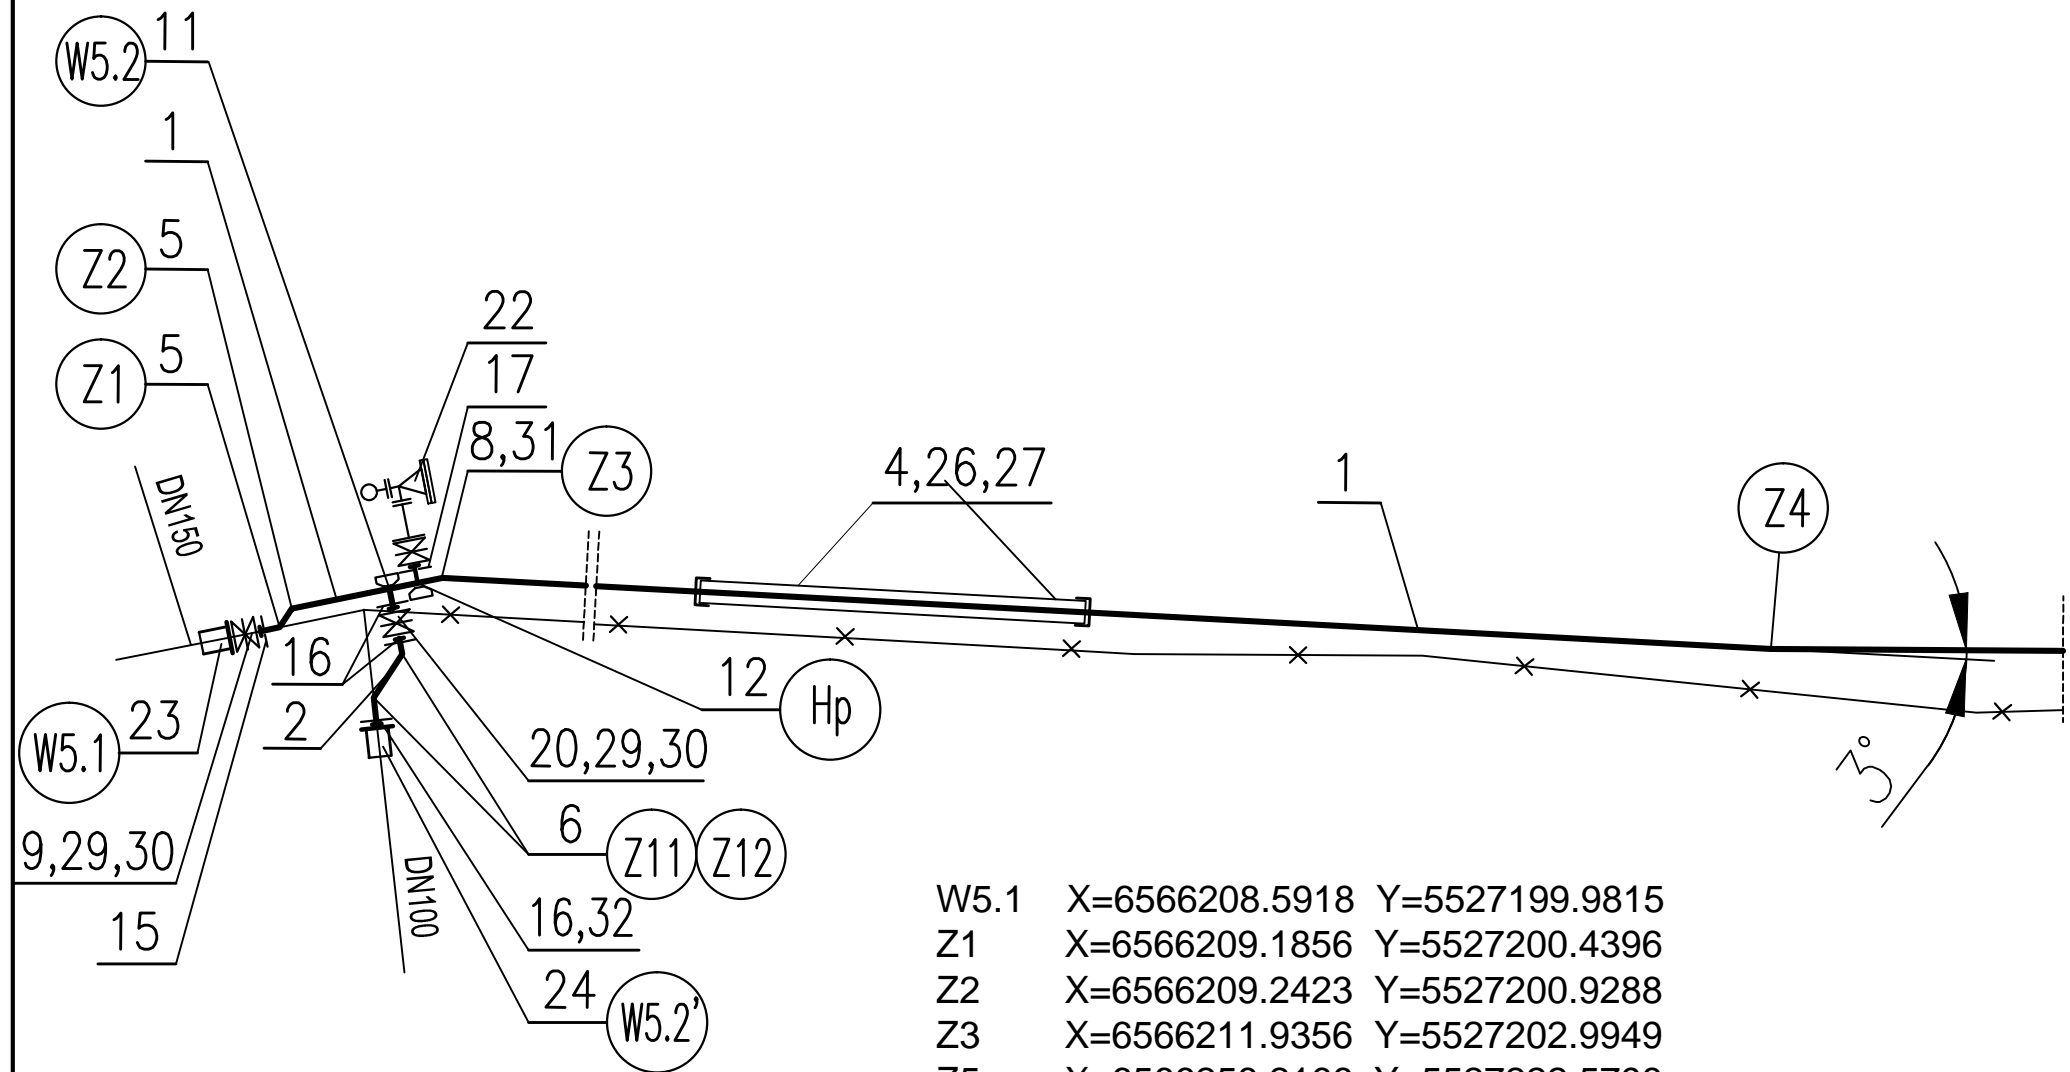

W5.1	X=6566208.5918	Y=5527199.9815
Z1	X=6566209.1856	Y=5527200.4396
Z2	X=6566209.2423	Y=5527200.9288
Z3	X=6566211.9356	Y=5527202.9949
Z5	X=6566258.2166	Y=5527222.5798
Z6	X=6566301.6607	Y=5527243.4355
W5.3	X=6566302.4852	Y=5527244.6555
Z7	X=6566310.3200	Y=5527248.4681
Z8	X=6566305.3466	Y=5527258.8673
Z8	X=6566305.5856	Y=5527259.5252
Z8	X=6566307.3442	Y=5527260.4223
Z10	X=6566307.6849	Y=5527261.0338
W5.4	X=6566307.5740	Y=5527261.4181
W5.2	X=6566210.9848	Y=5527202.2655
Z11	X=6566211.5883	Y=5527201.4830
Z12	X=6566211.4487	Y=5527200.4015
W5.2'	X=6566211.7646	Y=5527199.9032
W5.3	X=6566310.3200	Y=5527248.4681
Z13	X=6566312.7255	Y=5527249.6386
W5.3'	X=6566313.2187	Y=5527249.7208

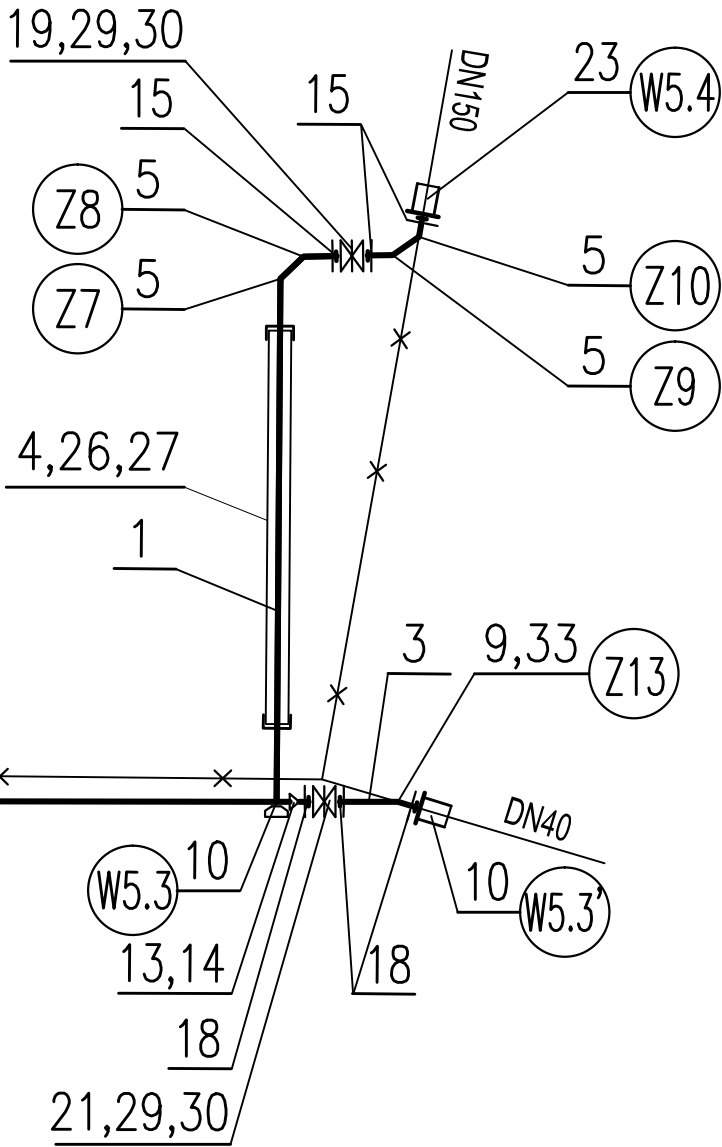

Wodociąg W-6

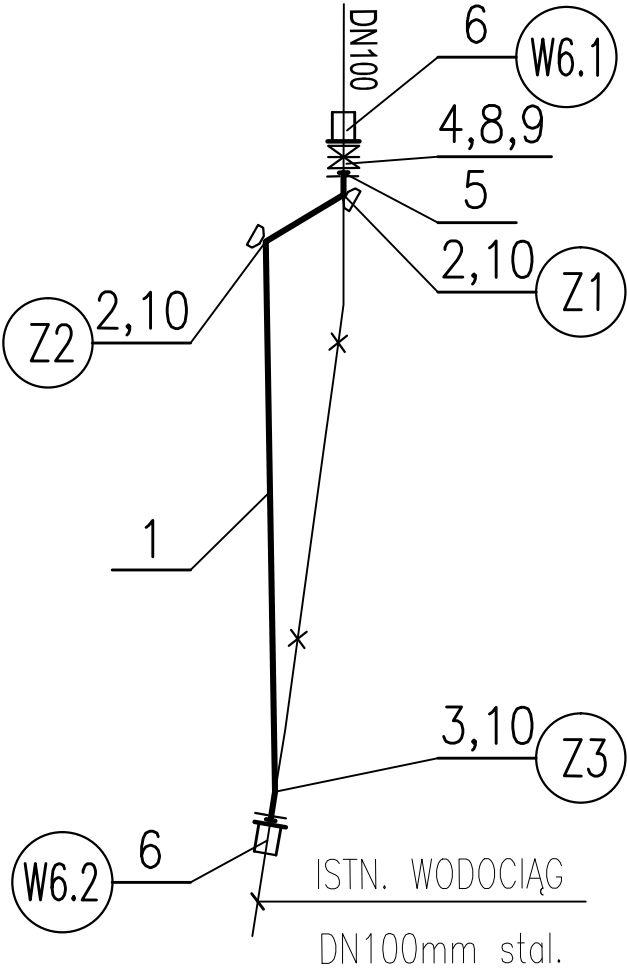

W6.1	X=6566530.1395	Y=5527318.6475
Z1	X=6566530.6389	Y=5527317.9597
Z2	X=6566529.8551	Y=5527316.1150
Z3	X=6566537.1527	Y=5527306.4238
W6.2	X=6566537.3818	Y=5527305.9793

Uwaga
Oznaczenia cyfrowe zgodne z zestawieniem materiałów
załączonym do części opisowej.

BRANZA:	DATA:	PROJEKTOWAŁ:	SPRAWDZIŁ:	NR UPŁ.	PODPIS:	Temat:
Wodociągowa	08.2017	mgr inż. Jolanta Kaczmarska	591/93	591/93		P.B.W. przebudowy ul. Bronowskiej i ul. Czyża w Czechowicach-Dziedzicach.
	08.2017	mgr inż. Anna Surwiela	73/96	73/96		Treść: Schematy montażowe wodociągów W-5 - W-6
						NUMER RYSUNKU: 4.2
						PRACOWNIA PROJEKTOWO-USŁUGOWA "RONDOP"