




Wodociąg W-6

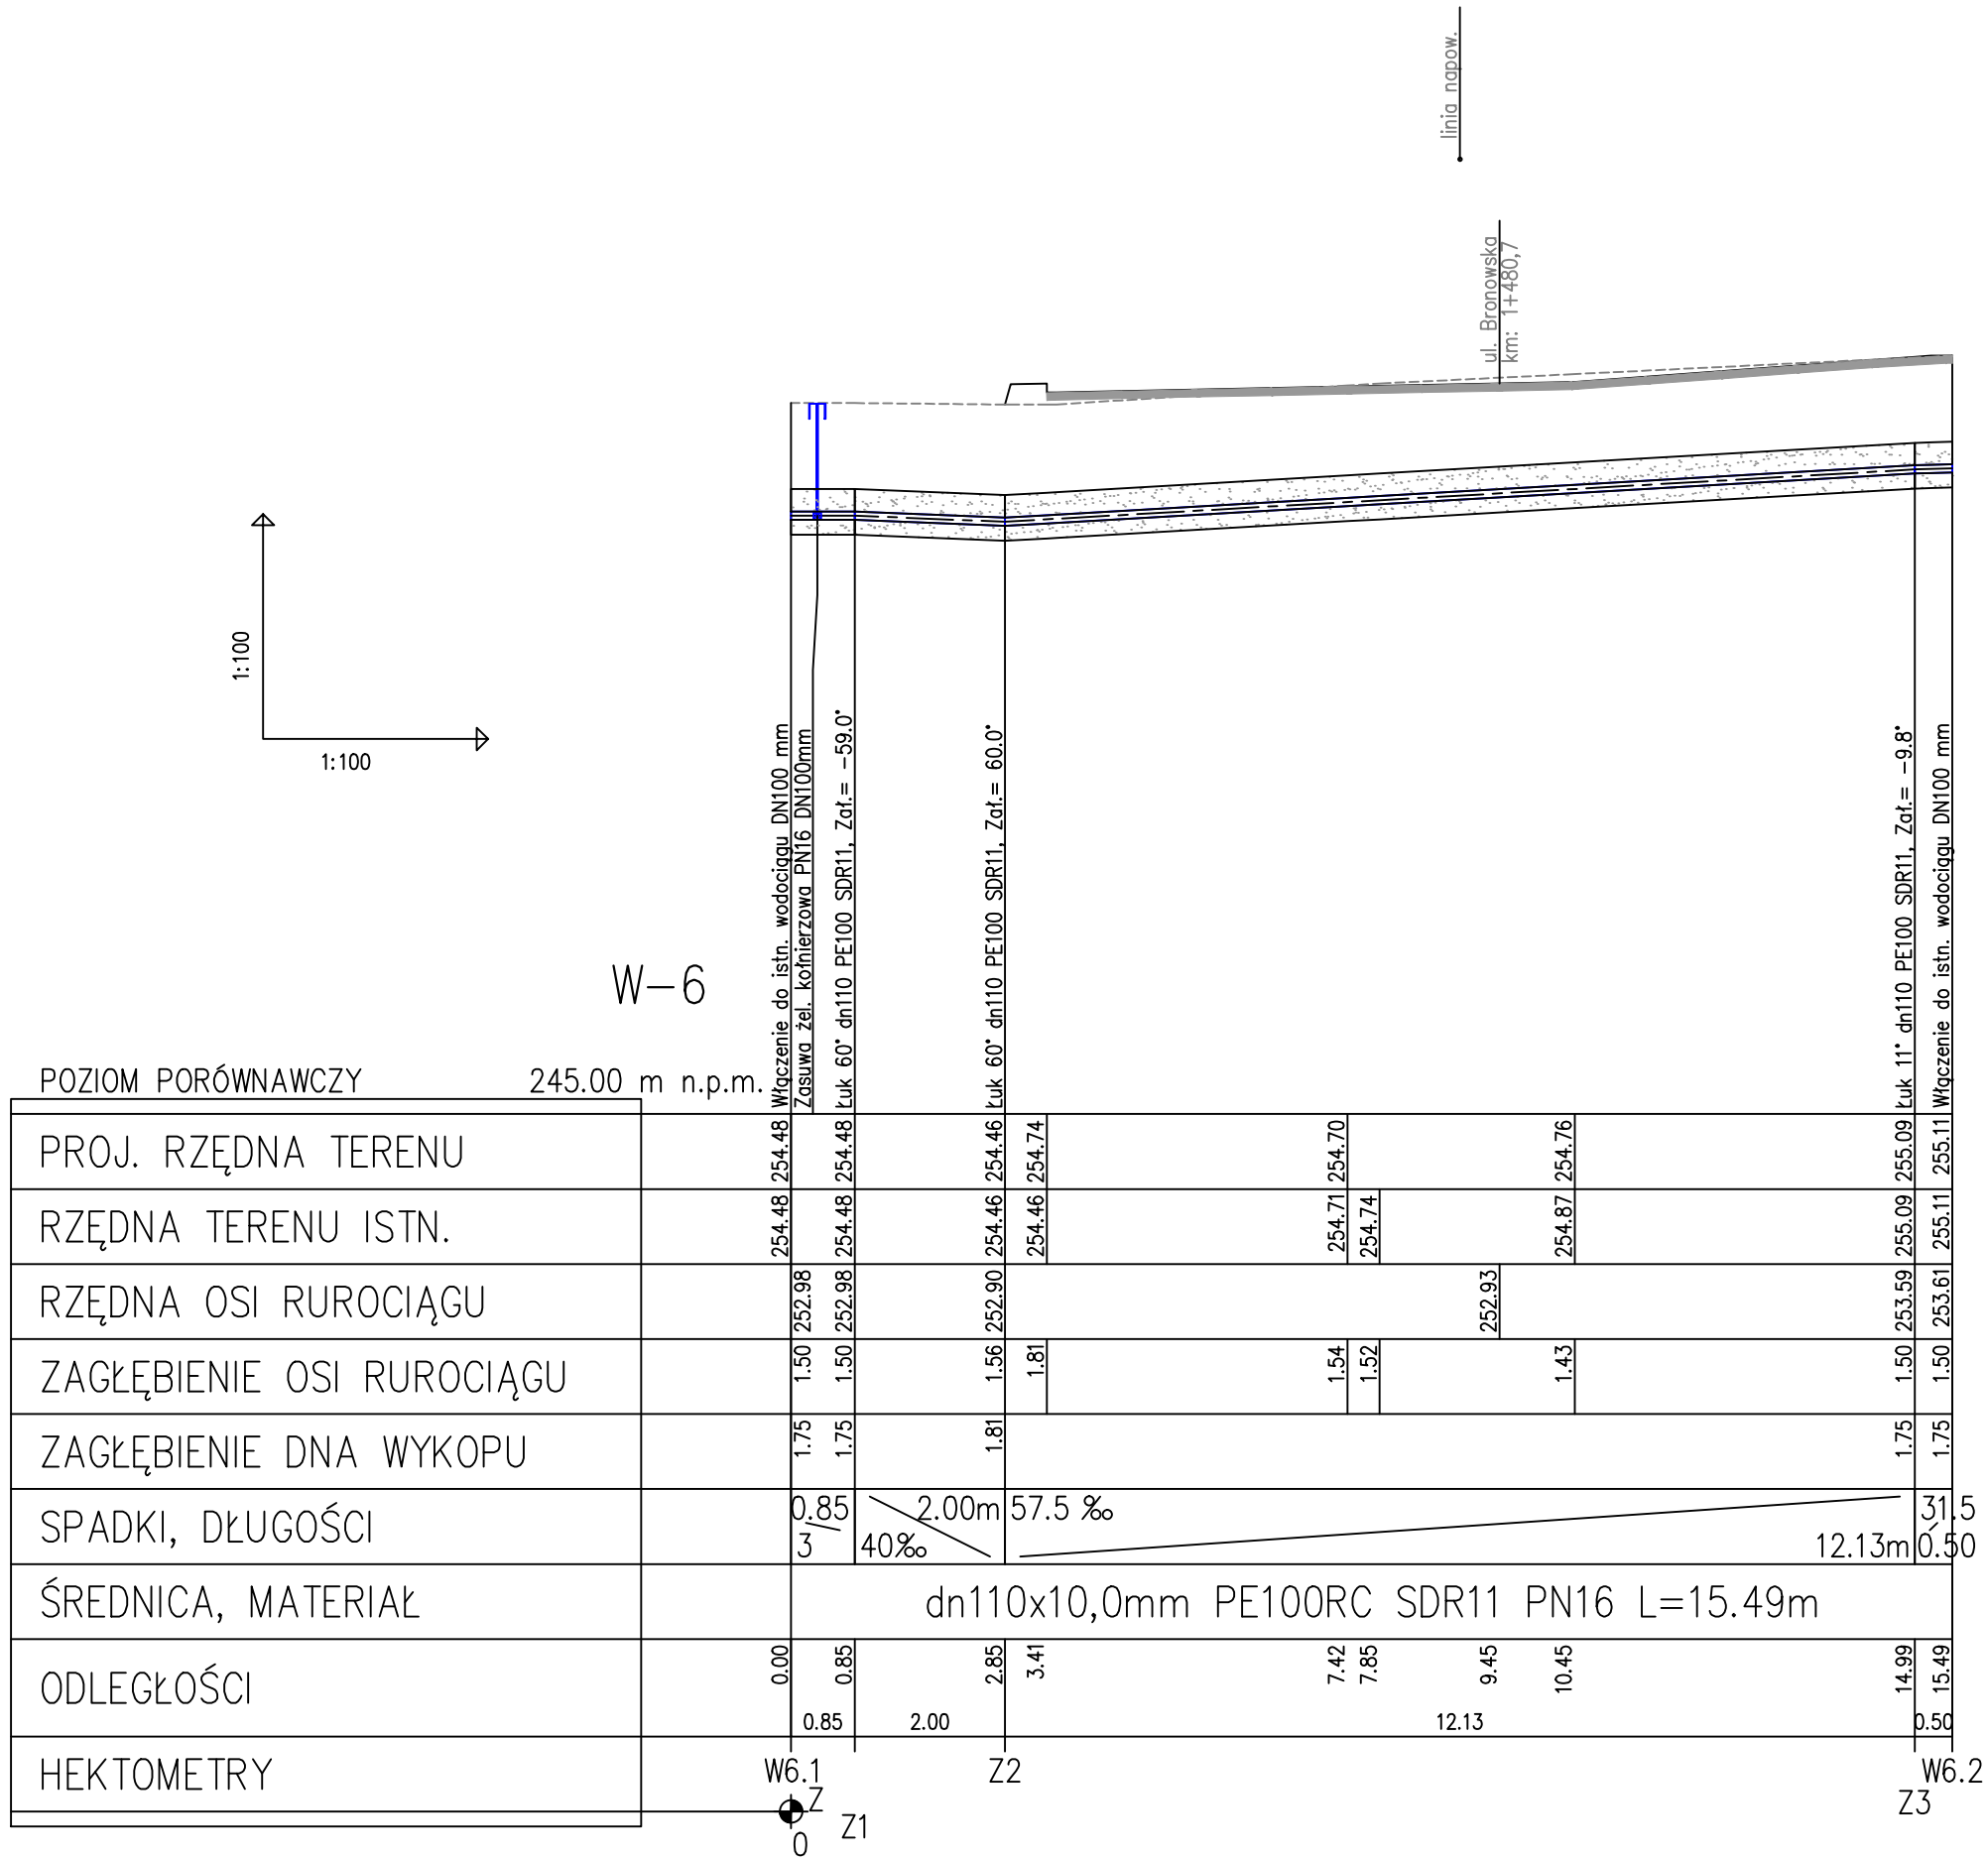

Wodociąg W-7

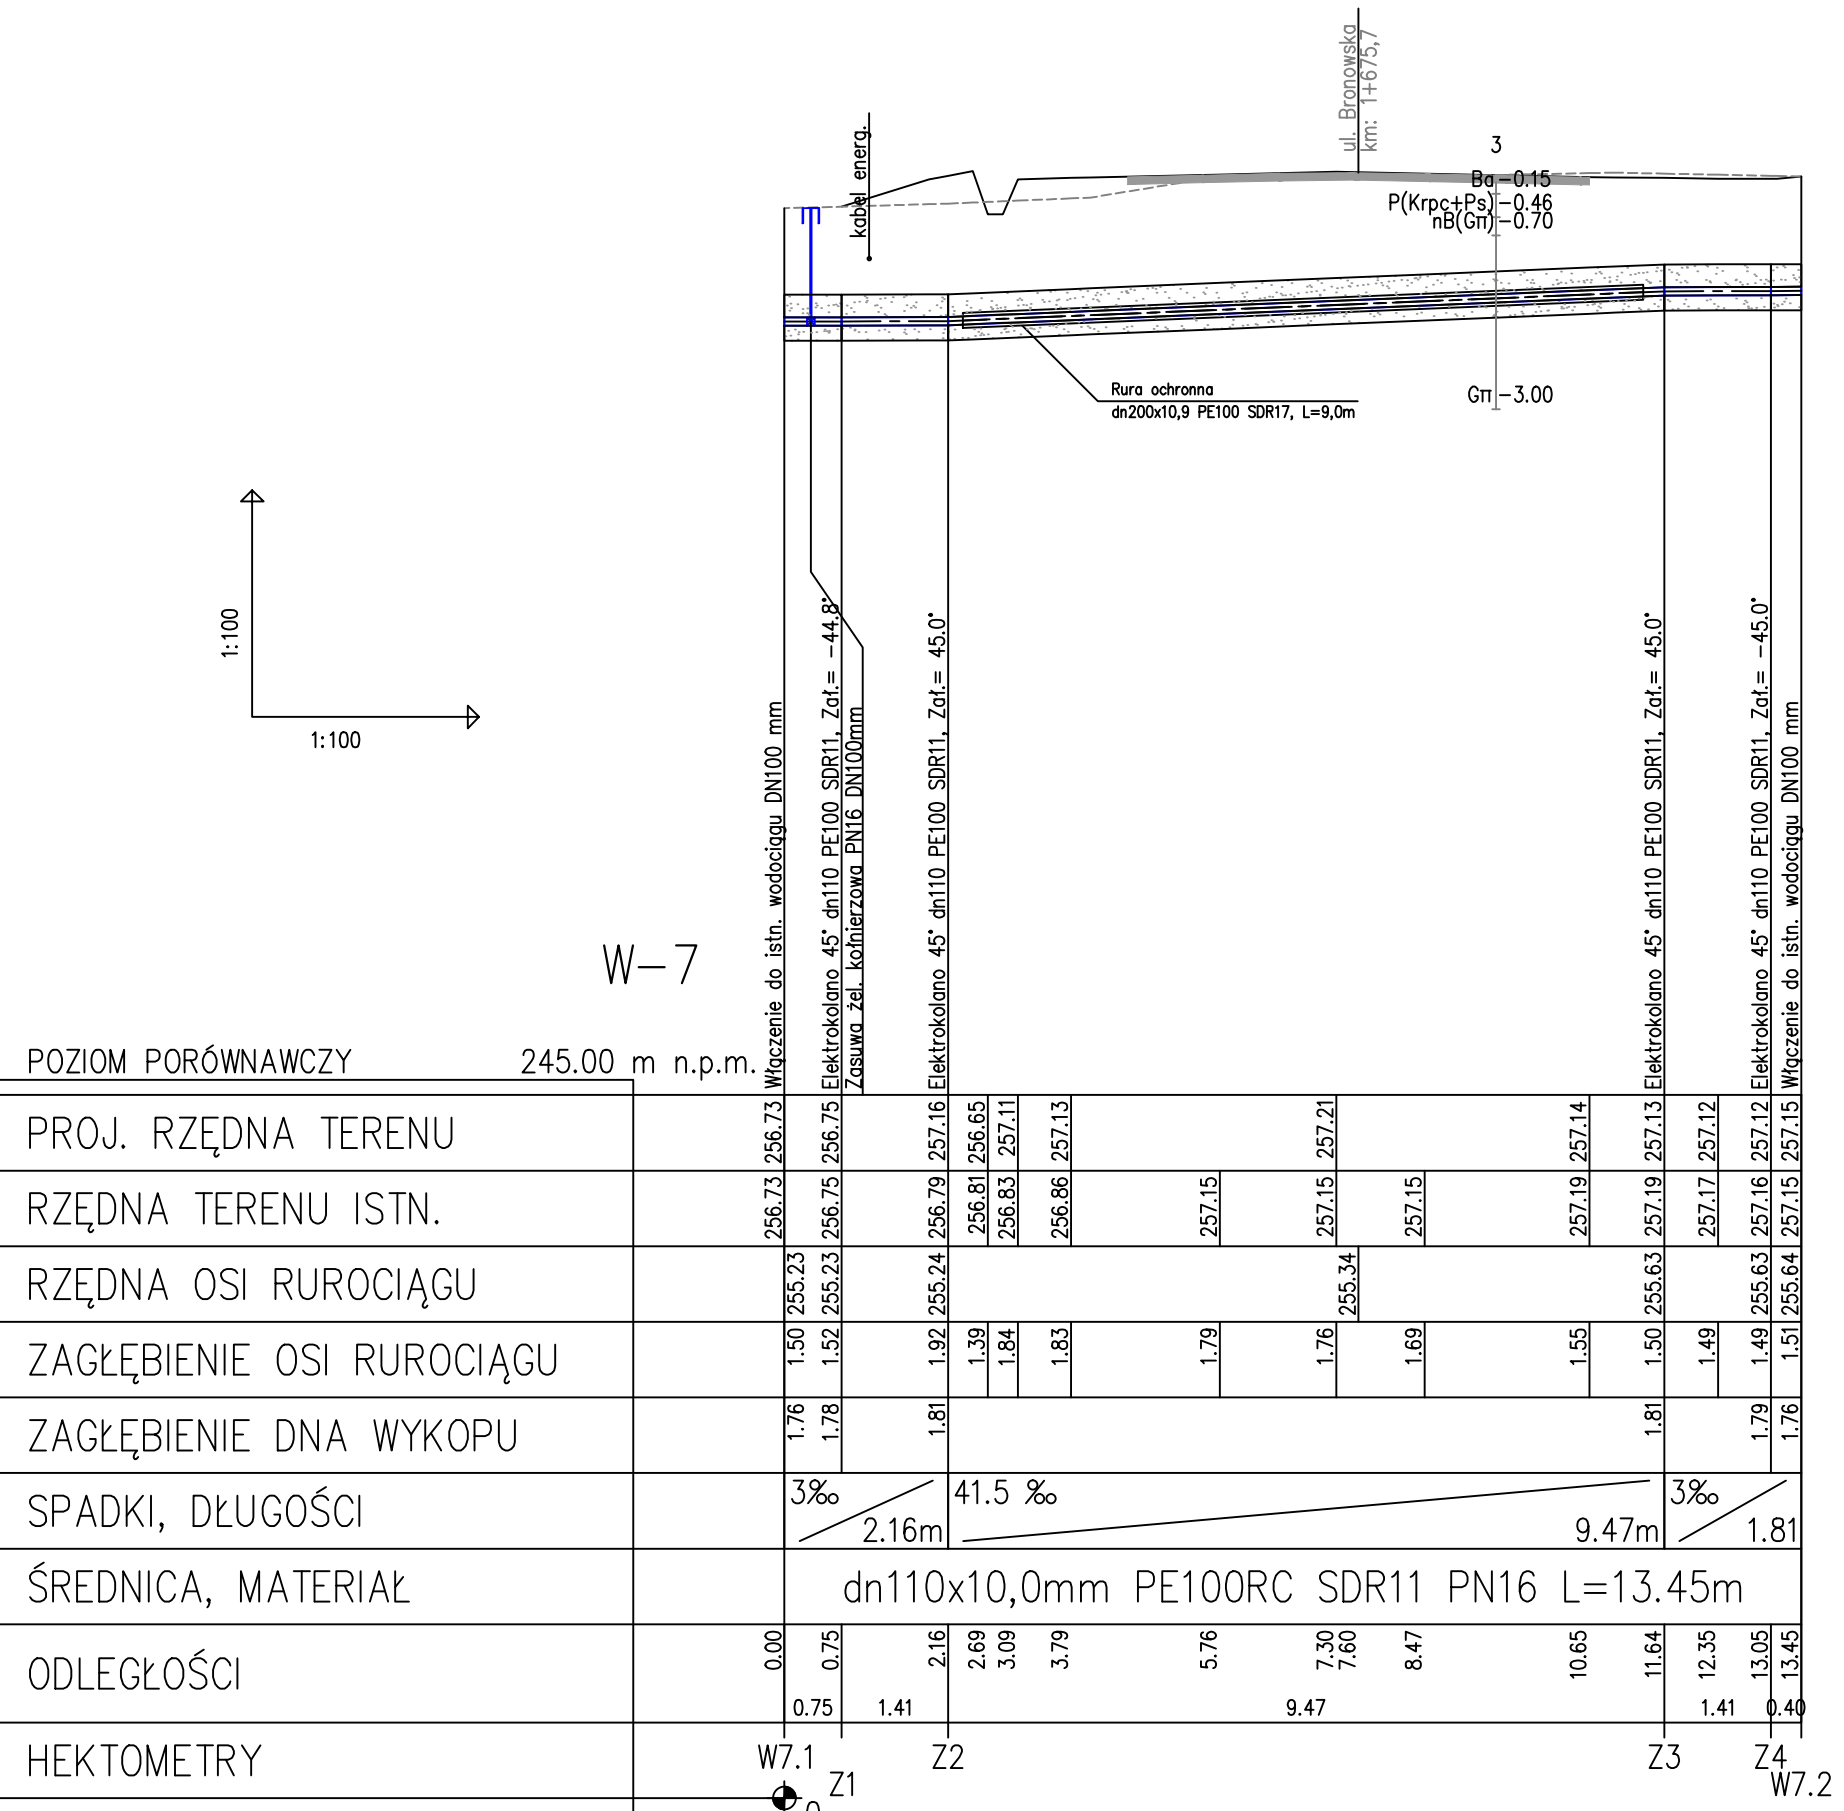

Wodociąg W-8

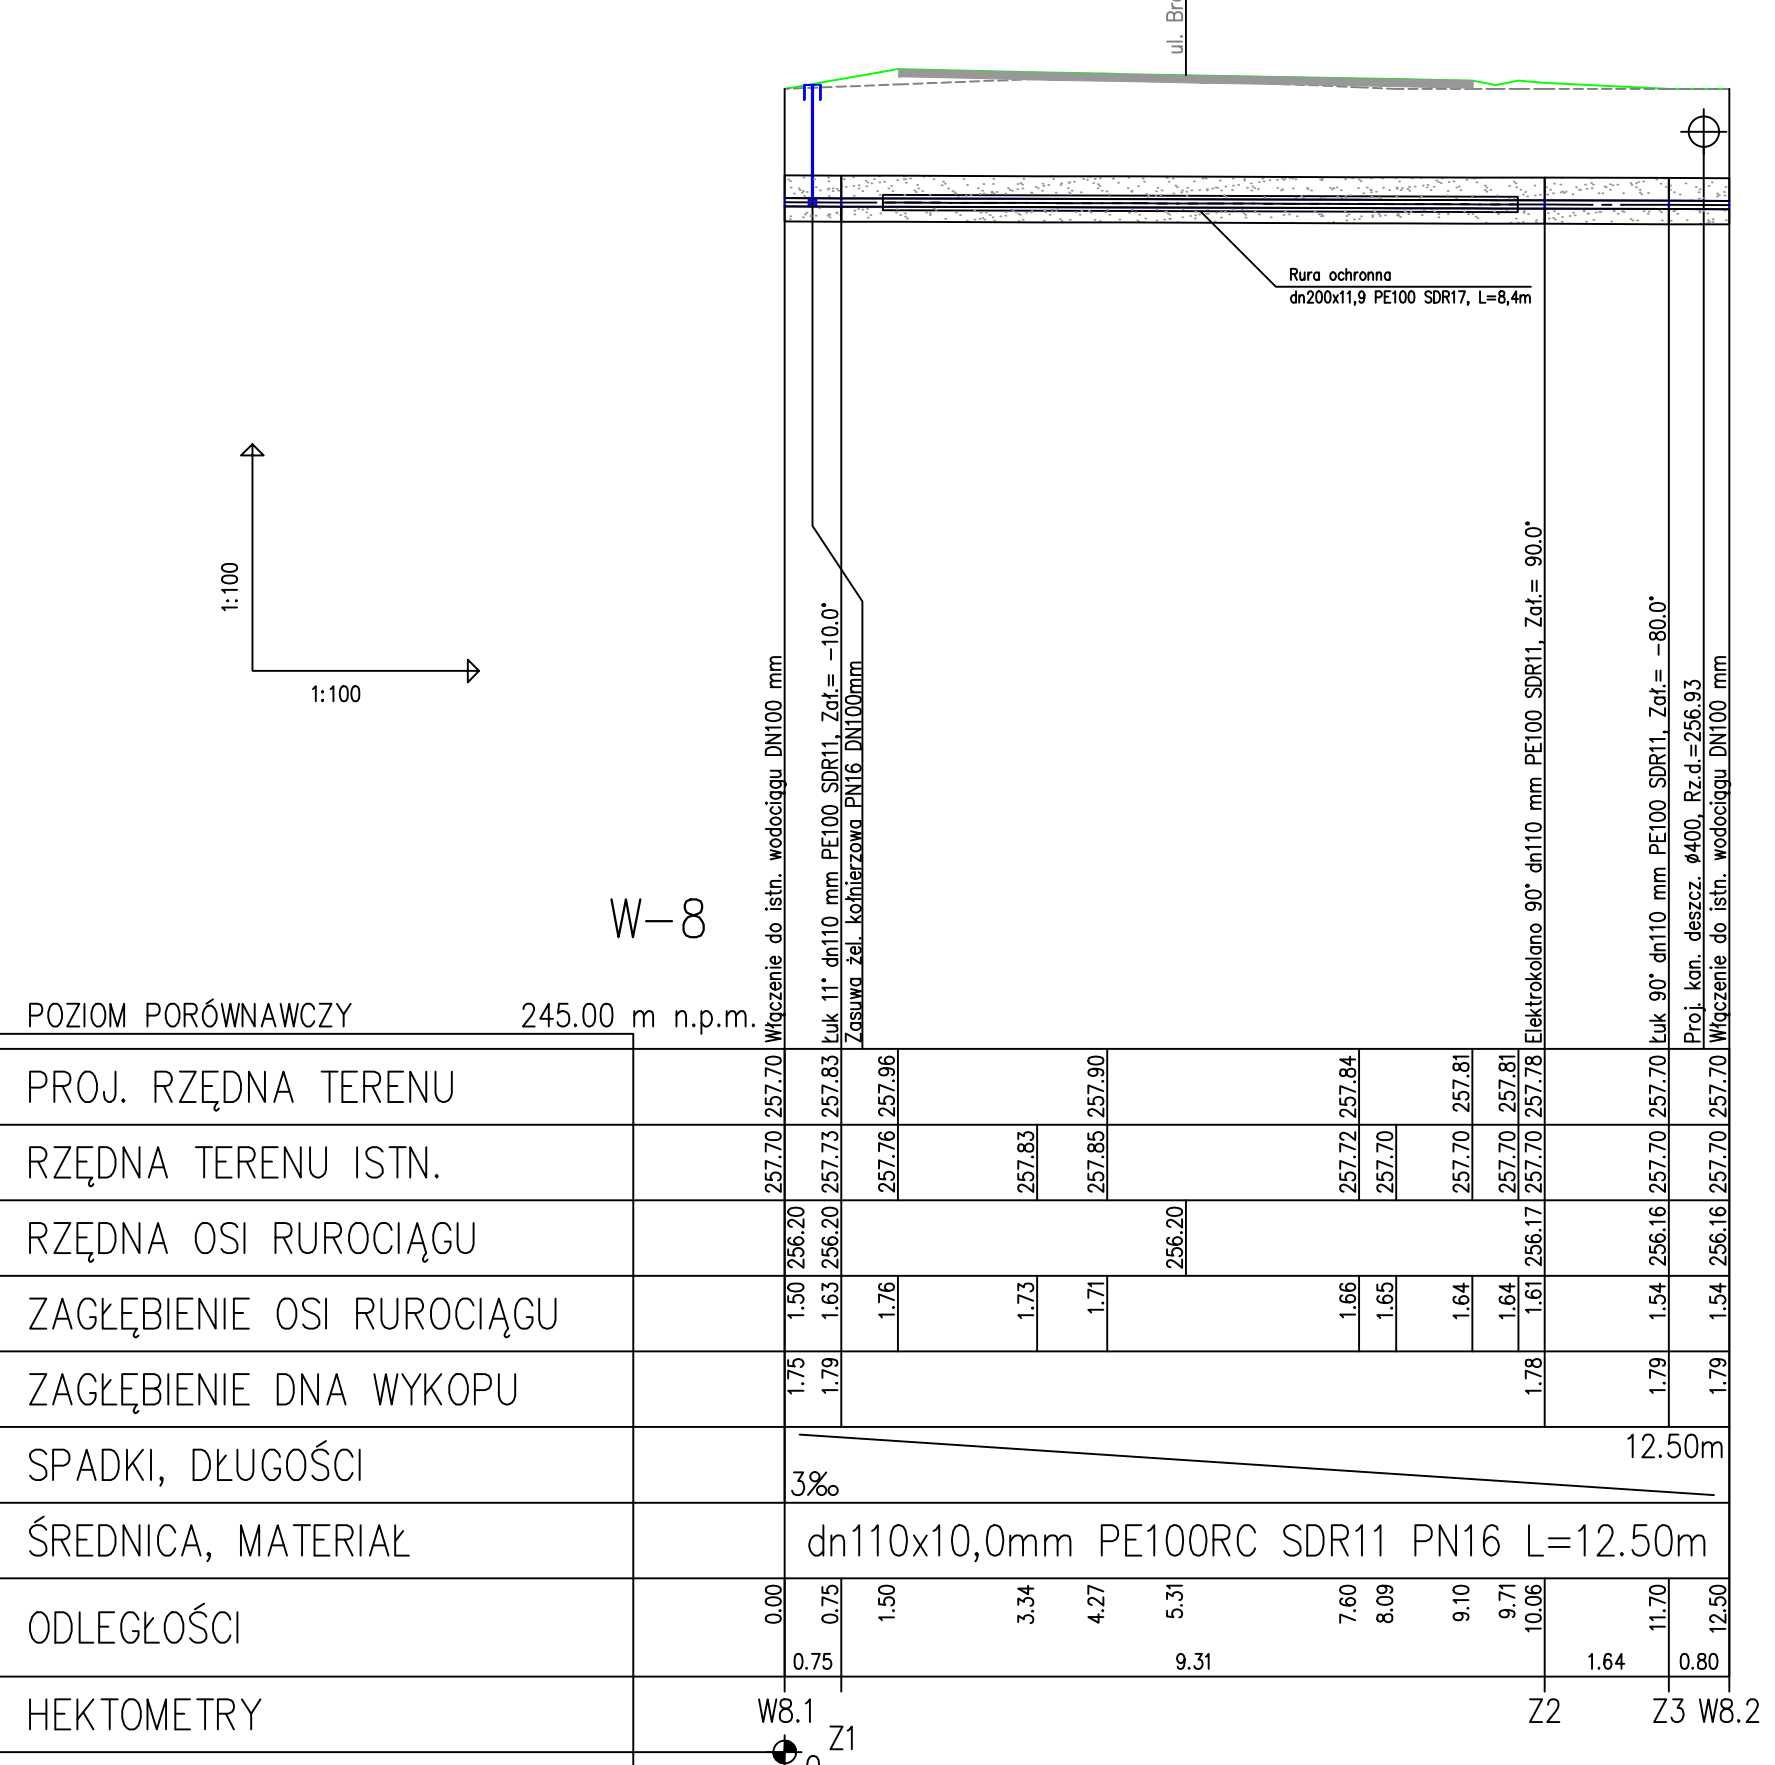

BRANŻA :	DATA :	PROJEKTOWAŁ :	NR UPR. :	PODPIS :	Tytuł :
Wodociąg	08.2017	mgr inż. Jacek Kuczyński	59193	<i>[Signature]</i>	P.B.W. przebudowy ul. Bronowskiej i ul. Czyża w Czechowicach-Oświęskich,
	08.2017	mgr inż. Anna Szwed	7396	<i>[Signature]</i>	Tytuł : Profil podłużny wodociągów W-6, W-7, W-8
					Skala : 1:100/100
					NUMER DYSKUSJI : 3,5
					PRACOWNIA PROJEKTOWO-USŁUGOWA "RWD" sp. z o.o. ul. Wolności 100, 41-500 Oświęcim, woj. świętokrzyski