
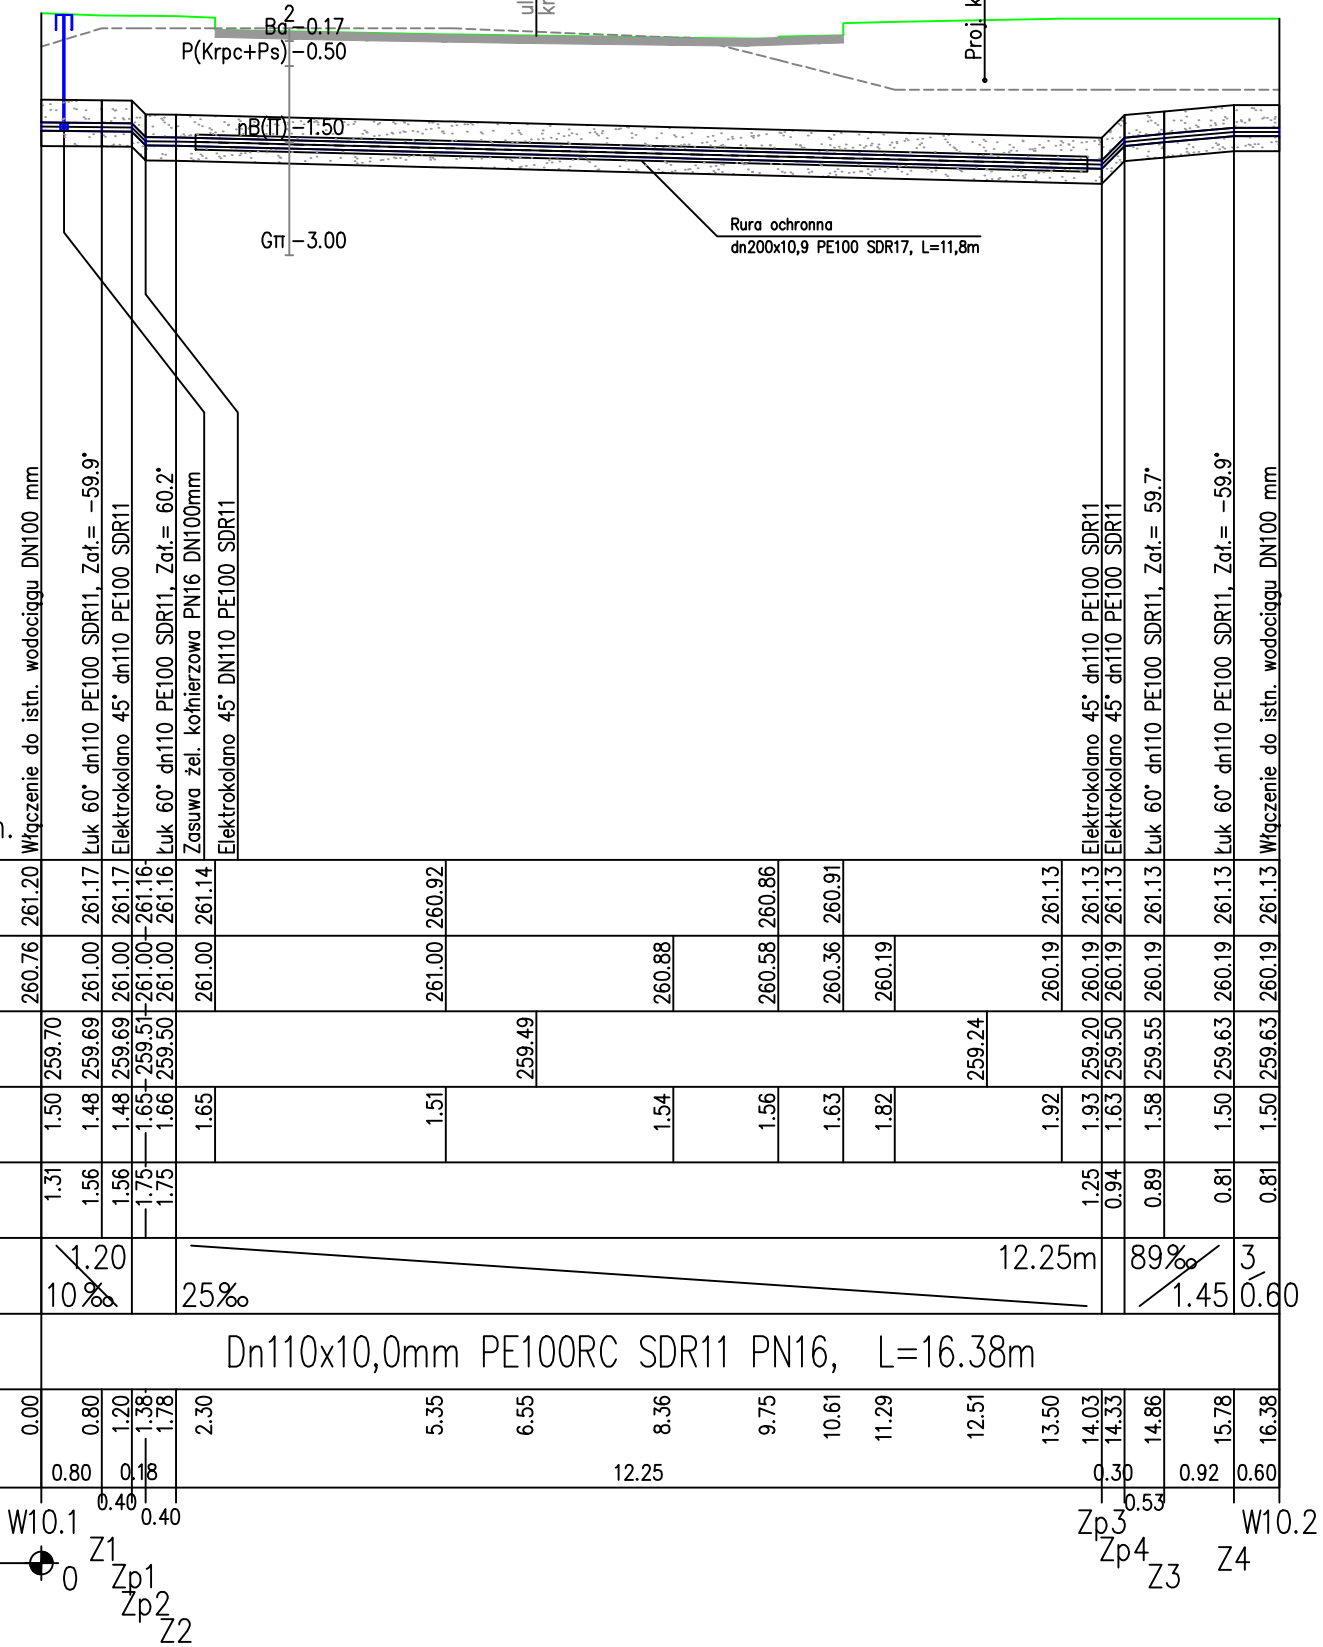


OZNACZENIE PROFILU:
POZIOM PORÓWNAWCZY

W-10
250.00 m n.p.m.

PROJ. RZĘDNA TERENU	
---------------------	--	--	

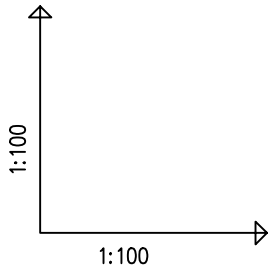

BRANŻA :	DATA :	PROJEKTOWAŁ :	NR UPR.	PODPIS :	Temat :
		SPRAWDZIŁ :			P.B.W. przebudowy ul. Bronowskiej i ul. Czyża
Wodociągowa	08.2017	mgr inż. Janina Kaczmarek	591/93		w Czechowicach-Dziedzicach.
	08.2017	mgr inż. Anna Surowiec	73/96		Treść : Profil podłużny wodociągu W-10
					NUMER UMOWY :
					SKALA : 1:100/100
					NUMER RYSUNKU : 3.7
					PRACOWNIA PROJEKTOWO - USŁUGOWA "ROND" s.c. ul. Wolności 10/11, 40-002 Katowice, tel. 71 73 73 73