
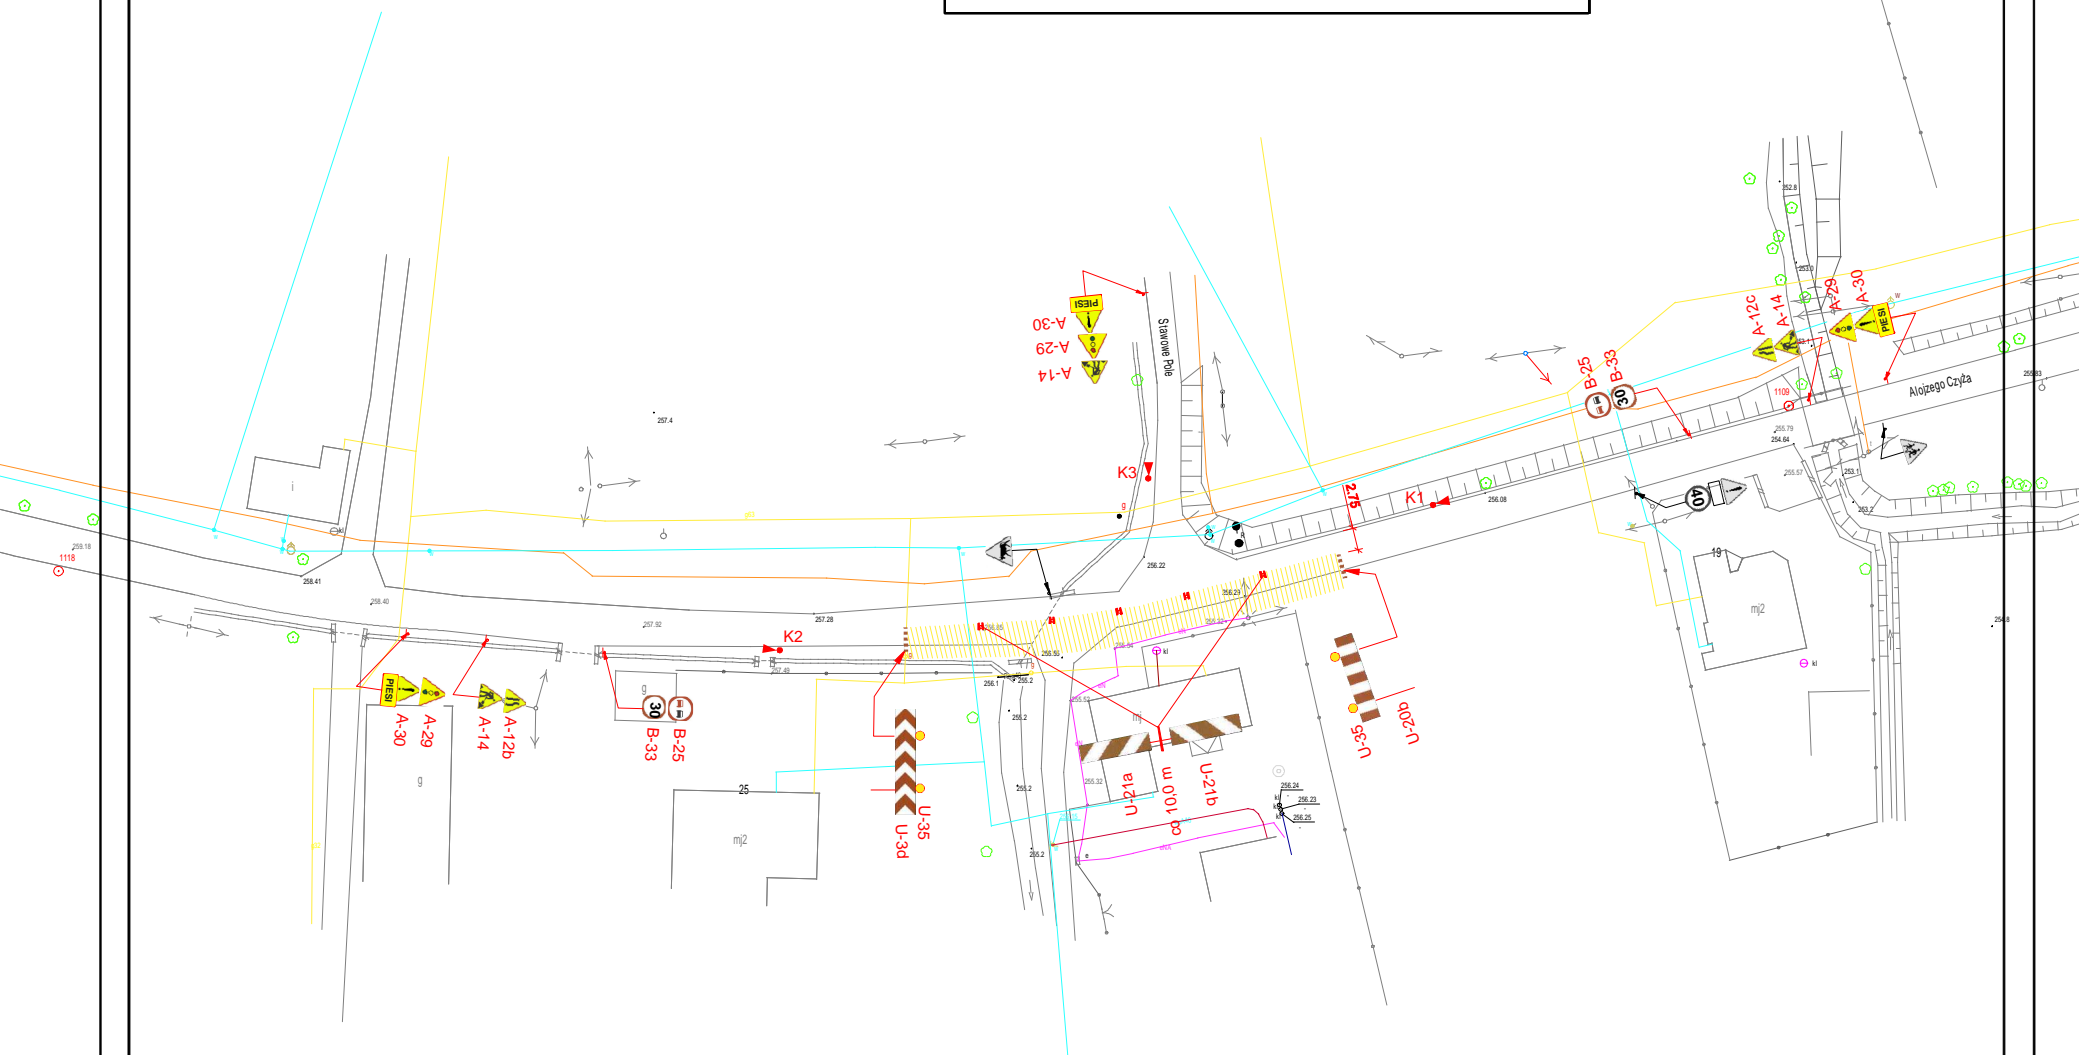


LEGENDA :

- projektowane oznakowanie pionowe na czas robót
- istniejące oznakowanie pionowe
- fragment zajęty pod przebudowę

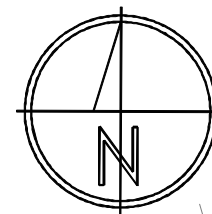

UWAGA:

W miejscach prowadzonych robót zabezpieczyć utrzymanie dojazdu do posesji

| BRANŻA : | DATA : | PROJEKTOWAŁ: | NR UPR. | PODPIS : | Temat : |
|--|---------|----------------------|---------|----------|---|
| 1. Drogowa | 08.2017 | mgr inż.B.Markowski | 873/93 | | P.B.W. przebudowy ul. Bronowskiej i ul. Czyża w Czechowicach-Dziedzicach. |
| 2. Drogowa | 08.2017 | mgr inż. Marek Putra | | | |
| 3. Kanalizacja | | | | | |
| 4. Elektryczna | | | | | Treść : Plan organizacji ruchu na czas robót Typowa organizacja na skrzyżowaniu trzywylotowym. |
| 5. Architektura | | | | | NUMER UMOWY : 8/2017 |
| 6. Architektura | | | | | |
| 7. Wodociągowa | | | | | SKALA : 1:1000 NUMER RYSUNKU : O-3a |
| PRACOWNIA PROJEKTOWO - USŁUGOWA " RONDO" | | | | | |
| tel. (032) 353-20-37,faks 353-20-41 , kom. 0501-79-78-82 , e-mail : bmarkowski@wp.pl | | | | | |