


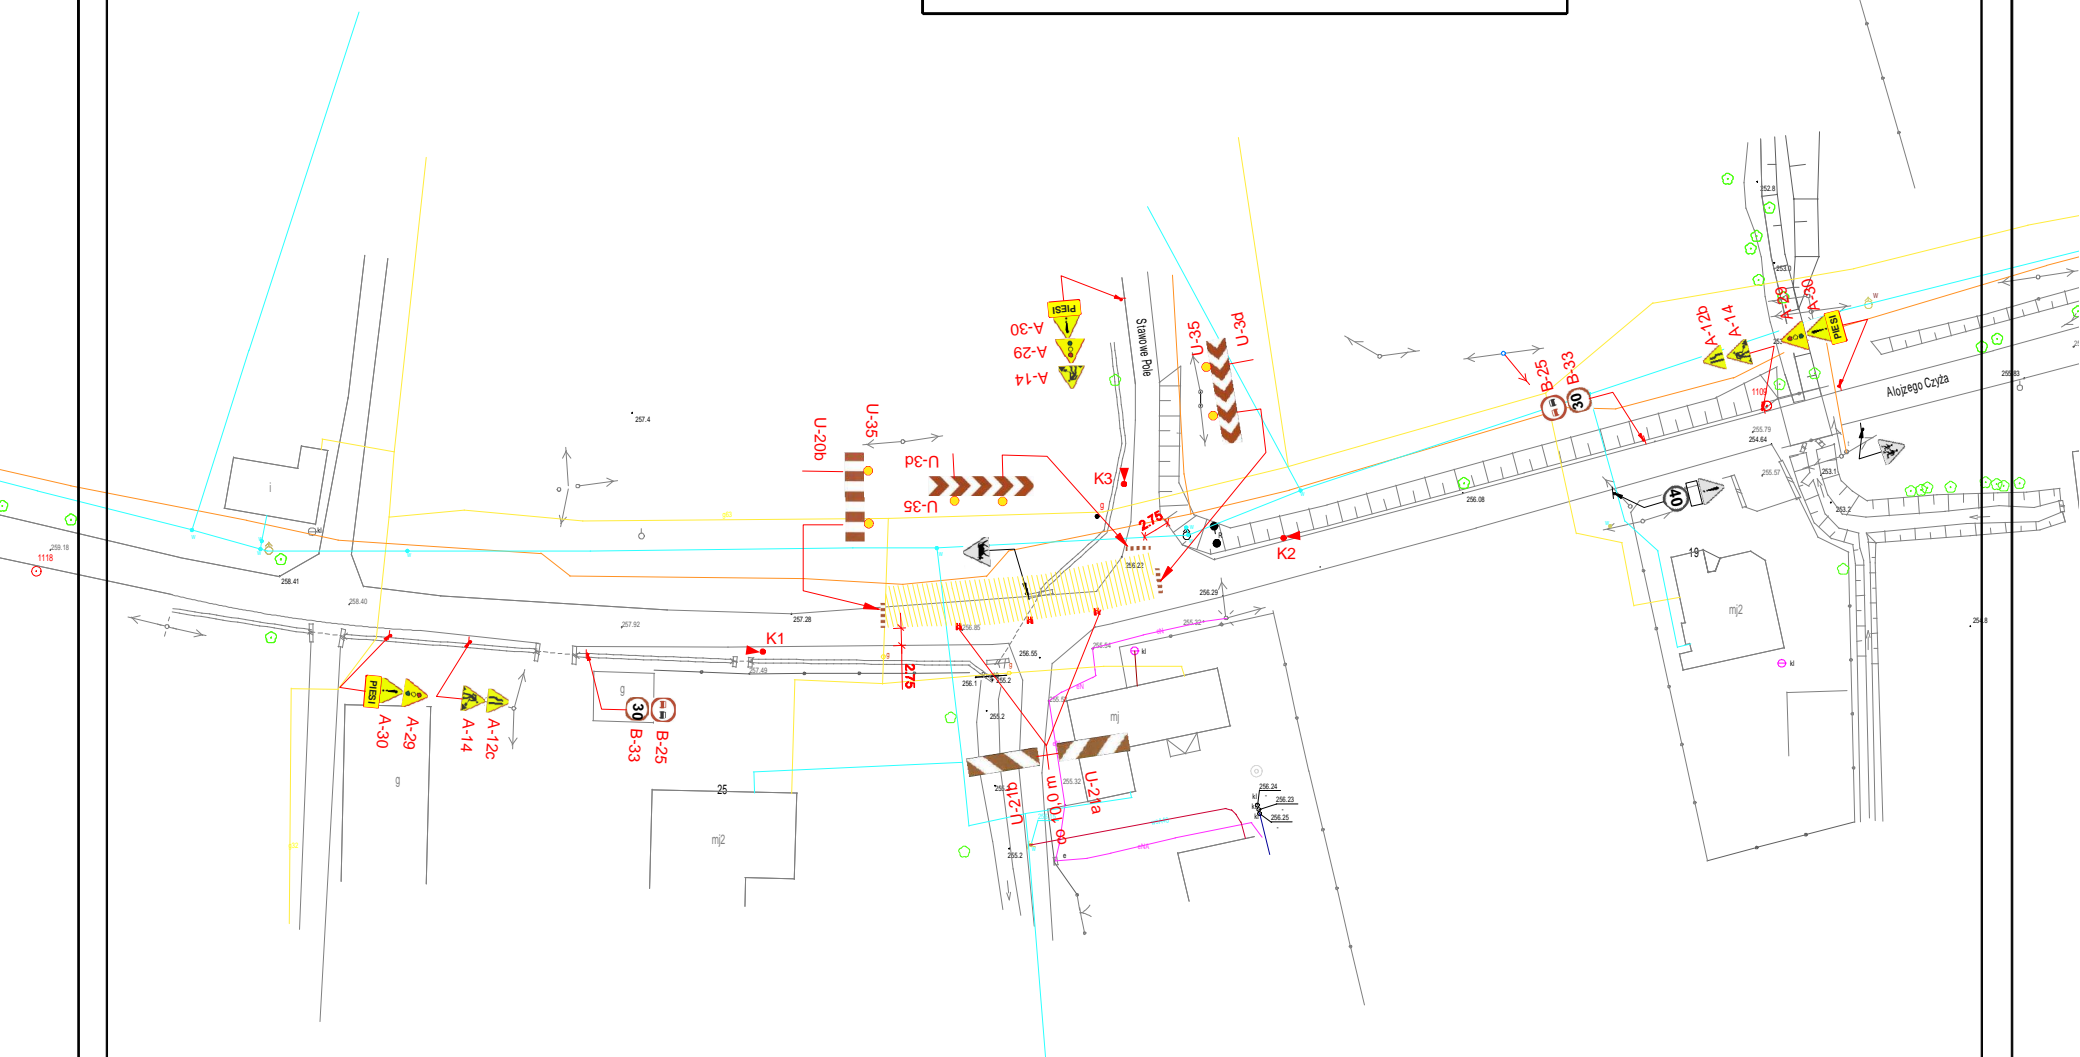
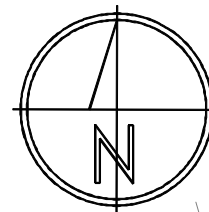
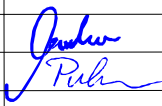


LEGENDA :

-  - projektowane oznakowanie pionowe na czas robót
-  - istniejące oznakowanie pionowe
-  - fragment zajęty pod przebudowę



UWAGA:
W miejscach prowadzonych robót zabezpieczyć utrzymanie
dojazdu do posesji

BRANŻA :	DATA :	PROJEKTOWAŁ:	NR UPR.	PODPIS :	Temat :	
1. Drogowa	04.2017	mgr inż.B.Markowski	873/93		P.B.W. przebudowy ul. Bronowskiej i ul. Czyża w Czechowicach-Dziedzicach.	
2. Drogowa	04.2017	mgr inż. Marek Putra			Treść : Plan organizacji ruchu na czas robót Typowa organizacja na skrzyżowaniu trzywylotowym.	
3. Kanalizacja					NUMER UMOWY : 8/2017	
4. Elektryczna					SKALA : 1:1000	
5. Architektura					NUMER RYSUNKU : O-3b	
6. Architektura					PRACOWNIA PROJEKTOWO - USŁUGOWA " RONDO"	
7. Wodociągowa					tel. (032) 353-20-37,faks 353-20-41 , kom. 0501-79-78-82 , e-mail : bmarkowski@wp.pl	