
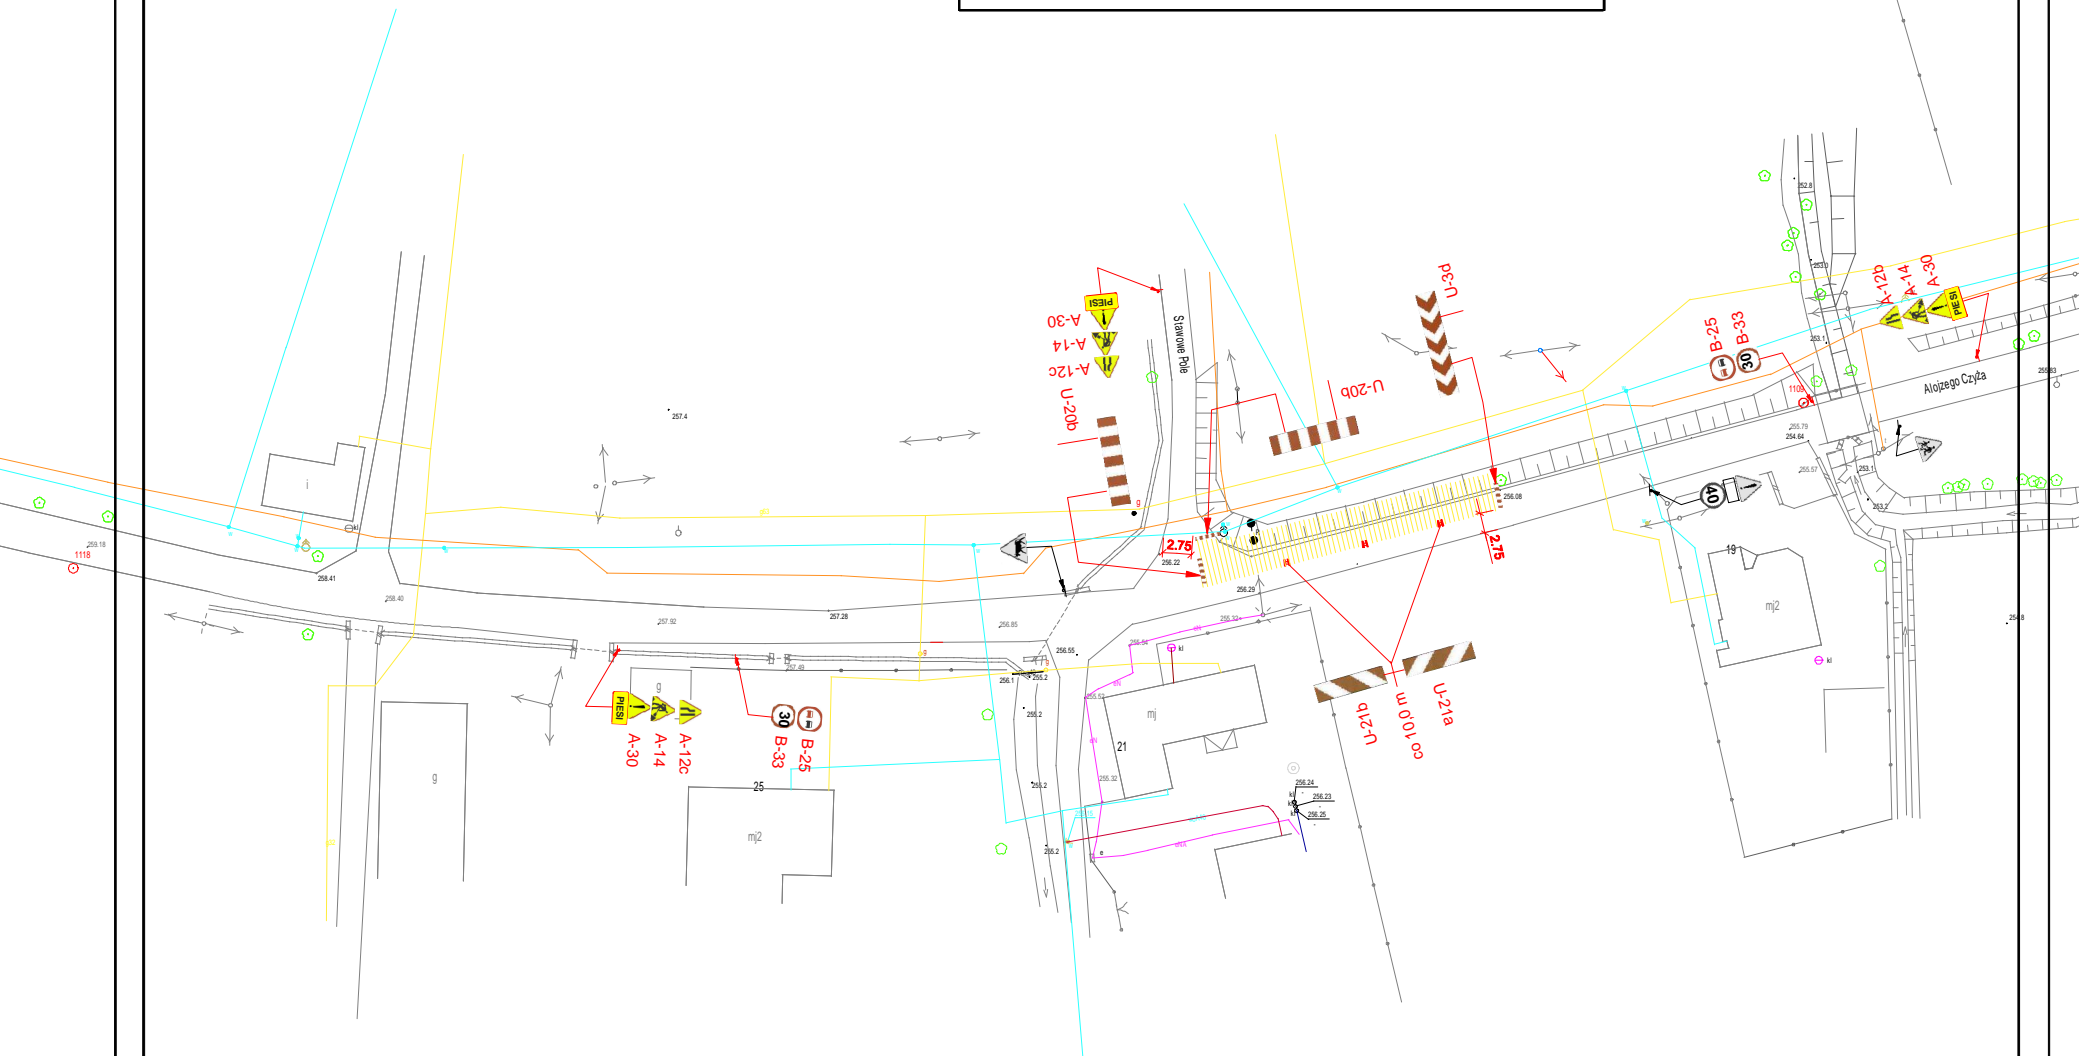


LEGENDA :

- projektowane oznakowanie pionowe na czas robót
- istniejące oznakowanie pionowe
- fragment zajęty pod przebudowę

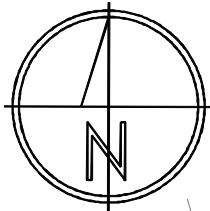

UWAGA:
W razie konieczności, dopuszcza się sterowanie ruchem przez osoby do tego uprawnione
Osoby kierujące ruchem muszą być wyposażone i przeszkolone zgodnie z Rozporządzeniem MSWiA z dn. 6 lipca 2010 r. w sprawie kierowania ruchem drogowym.
W miejscach prowadzonych robót zabezpieczyć utrzymanie dojazdu do posesji

BRANŻA :	DATA :	PROJEKTOWAŁ:	NR UPR.	PODPIS :	Temat :	
1. Drogową	08.2017	mgr inż.B.Markowski	873/93		P.B.W. przebudowy ul. Bronowskiej i ul. Czyża w Czechowicach-Dziedzicach.	
2. Drogową	08.2017	mgr inż. Marek Putra				
3. Kanalizacja					Treść : Plan organizacji ruchu na czas robót	
4. Elektryczna					Typowa organizacja na skrzyżowaniu trzywylotowym.	
5. Architektura					NUMER UMOWY :	SKALA :
6. Architektura					8/2017	1:1000
7. Wodociągowa					NUMER RYSUNKU :	
					O-3c	
					PRACOWNIA PROJEKTOWO - USŁUGOWA " RONDO "	
					tel. (032) 353-20-37,faks 353-20-41 , kom. 0501-79-78-82 , e-mail : bmarkowski@.wp.pl	