LEGENDA :

- *projektowane oznakowanie pionowe na czas robót*
- *istniejące oznakowanie pionowe*
- *istniejące oznakowanie poziome*
- *fragment zajęty pod przebudowę*

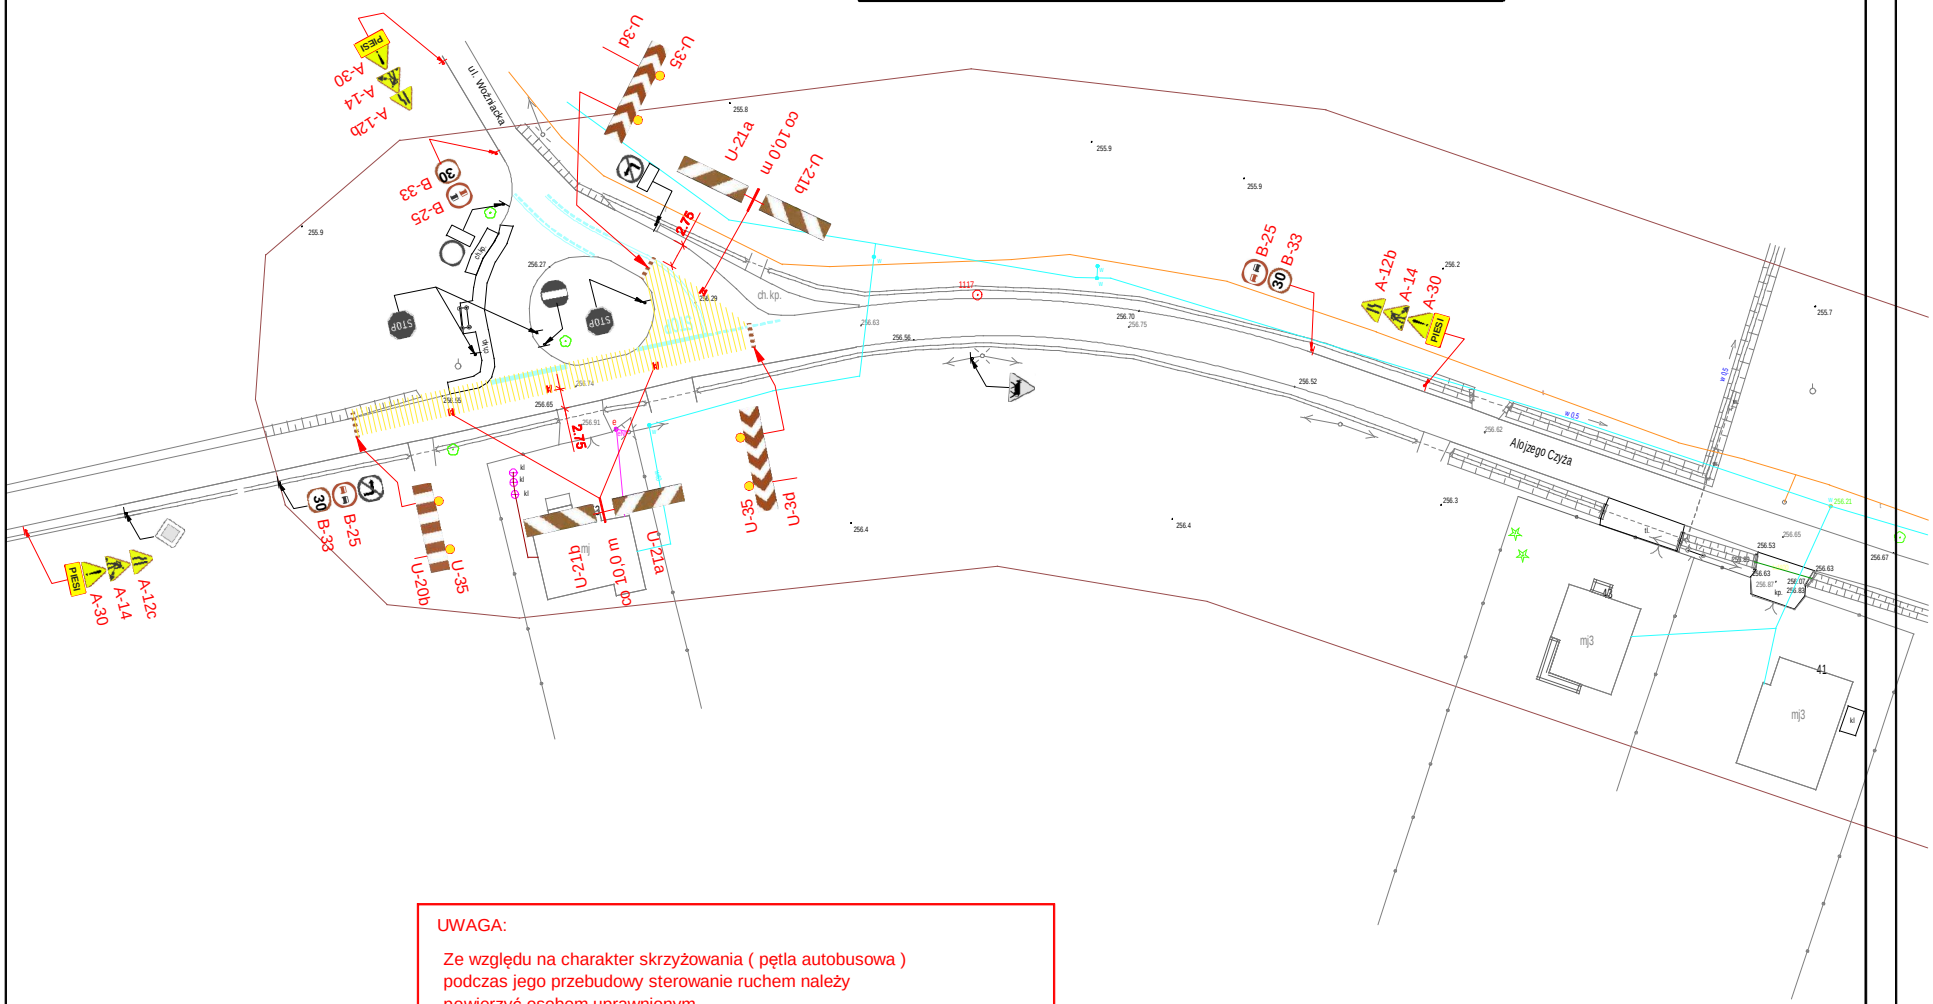

UWAGA:

Ze względu na charakter skrzyżowania (pętla autobusowa) podczas jego przebudowy sterowanie ruchem należy powierzyć osobom uprawnionym.

Osoby kierujące ruchem muszą być wyposażone i przeszkolone zgodnie z Rozporządzeniem MSWiA z dn. 6 lipca 2010 r. w sprawie kierowania ruchem drogowym.

Po zakończeniu dnia roboczego należy przywrócić ruch dwukierunkowy

BRANŻA :	DATA :	PROJEKTOWAŁ:	NR UPR.	PODPIS :
1. Drogowa	08.2017	mgr inż.B.Markowski	873/93	
2. Drogowa	08.2017	mgr inż. Marek Putra		
3. Kanalizacja				
4. Elektryczna				
5. Architektura				
6. Architektura				
7. Wodociągowa				

Temat :

P.B.W. przebudowy ul. Bronowskiej i ul. Czyża w Czechowicach-Dziedzicach.

Treść : Plan organizacji ruchu na czas robót
Skrzyżowanie ul. Czyża - ul. Woźniacka

NUMER UMOWY : 8/2017

SKALA : 1:1000

NUMER RYSUNKU : O-4a

PRACOWANIA PROJEKTOWO - USŁUGOWA " RONDO"
tel. (032) 353-20-37,faks 353-20-41 , kom. 0501-79-78-82 , e-mail : bmarkowski@.wp.pl