
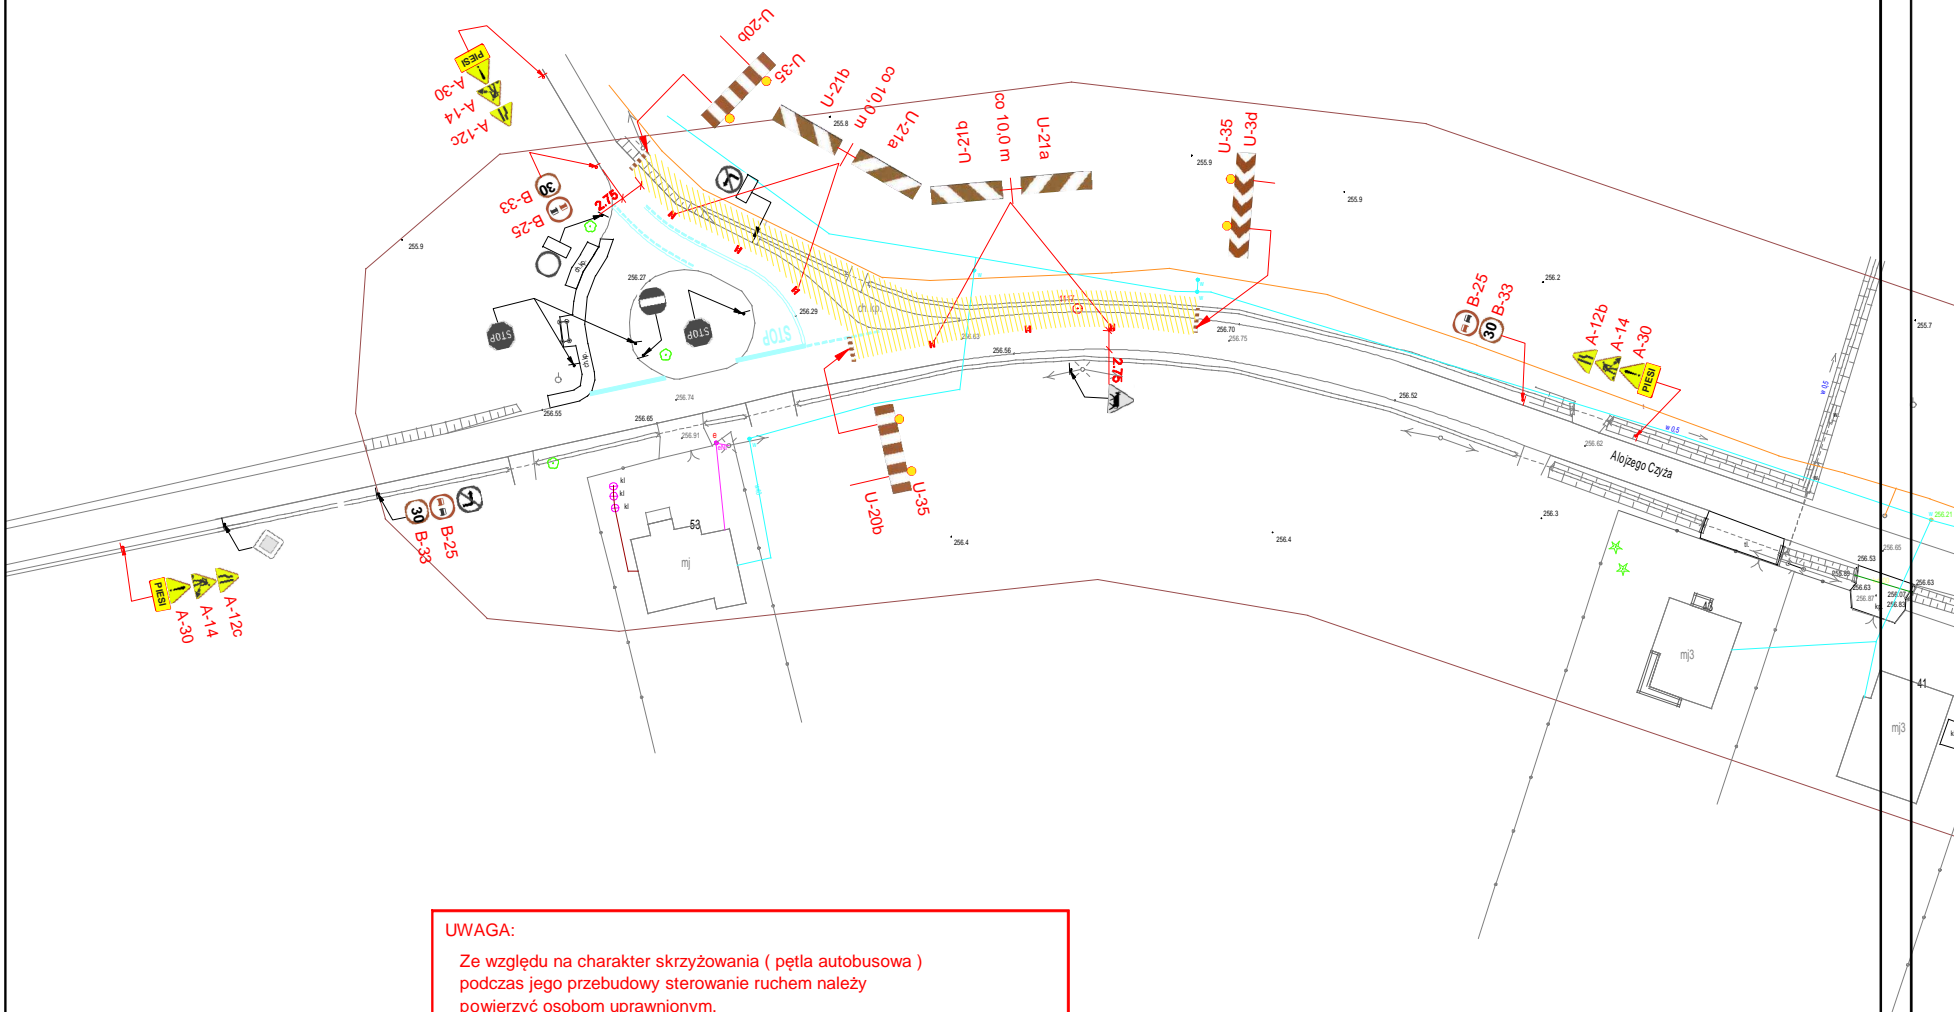


LEGENDA :

- projektowane oznakowanie pionowe na czas robót
- istniejące oznakowanie pionowe
- istniejące oznakowanie poziome
- fragment zajęty pod przebudowę

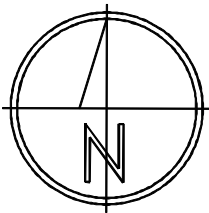

UWAGA:

Ze względu na charakter skrzyżowania (pętla autobusowa)
podczas jego przebudowy sterowanie ruchem należy
powierzyć osobom uprawnionym.

Osoby kierujące ruchem muszą być wyposażone i przeszkolone
zgodnie z Rozporządzeniem MSWiA z dn. 6 lipca 2010 r.
w sprawie kierowania ruchem drogowym.

Po zakończeniu dnia roboczego należy przywrócić ruch dwukierunkowy

BRANŻA :	DATA :	PROJEKTOWAŁ:	NR UPR.	PODPIS :	Temat :
1. Drogowa	08.2017	mgr inż.B.Markowski	873/93		P.B.W. przebudowy ul. Bronowskiej i ul. Czyża w Czechowicach-Dziedzicach.
2. Drogowa	08.2017	mgr inż. Marek Putra			
3. Kanalizacja					
4. Elektryczna					Treść : Plan organizacji ruchu na czas robót Skrzyżowanie ul. Czyża - ul. Woźniacka
5. Architektura					NUMER UMOWY : 8/2017
6. Architektura					
7. Wodociągowa					SKALA : 1:1000
					NUMER RYSUNKU : O-4b
					PRACOWNIA PROJEKTOWO - USŁUGOWA " RONDO" tel. (032) 353-20-37,faks 353-20-41 , kom. 0501-79-78-82 , e-mail : bmarkowski@wp.pl