



LEGENDA :

- projektowane oznakowanie pionowe na czas robót

- istniejące oznakowanie pionowe

- istniejące oznakowanie poziome

- fragment zajęty pod przebudowę

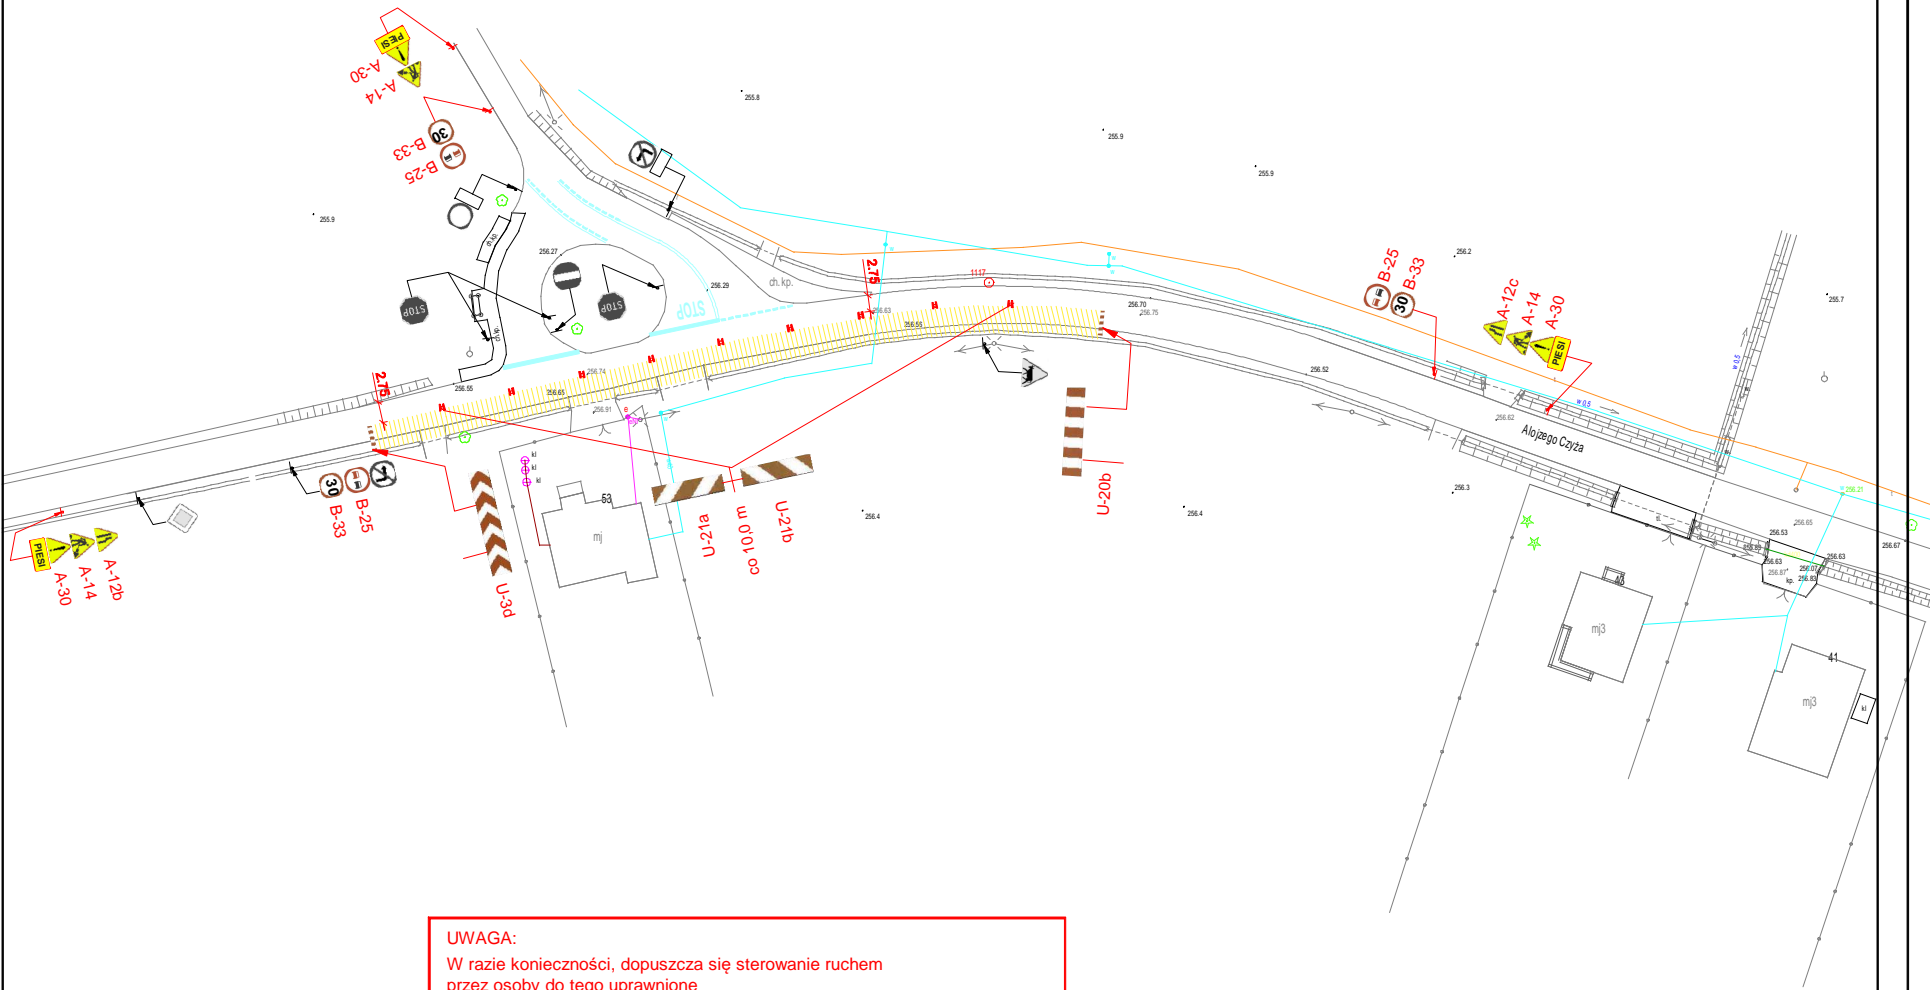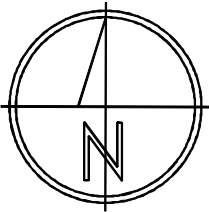

UWAGA:
W razie konieczności, dopuszcza się sterowanie ruchem przez osoby do tego uprawnione

Osoby kierujące ruchem muszą być wyposażone i przeszkolone zgodnie z Rozporządzeniem MSWiA z dn. 6 lipca 2010 r. w sprawie kierowania ruchem drogowym.

W miejscach prowadzonych robót zabezpieczyć utrzymanie dojazdu do posesji

BRANŻA :	DATA :	PROJEKTOWAŁ:	NR UPR.	PODPIS :	Temat :	
1. Drogową	08.2017	mgr inż.B.Markowski	873/93		P.B.W. przebudowy ul. Bronowskiej i ul. Czyża w Czechowicach-Dziedzicach.	
2. Drogową	08.2017	mgr inż. Marek Putra				
3. Kanalizacja						
4. Elektryczna						
5. Architektura						
6. Architektura					Treść : Plan organizacji ruchu na czas robót Skrzyżowanie ul. Czyża - ul. Woźniacka	
7. Wodociągowa					NUMER UMOWY : 8/2017	SKALA : 1:1000 NUMER RYSUNKU : O-4c
					PRACOWNIA PROJEKTOWO - USŁUGOWA " RONDO"	
					tel. (032) 353-20-37,faks 353-20-41 , kom. 0501-79-78-82 , e-mail : bmarkowski@.wp.pl	