LEGENDA :

- projektowane oznakowanie pionowe na czas robót
- istniejące oznakowanie pionowe
- istniejące oznakowanie poziome
- fragment zajęty pod przebudowę

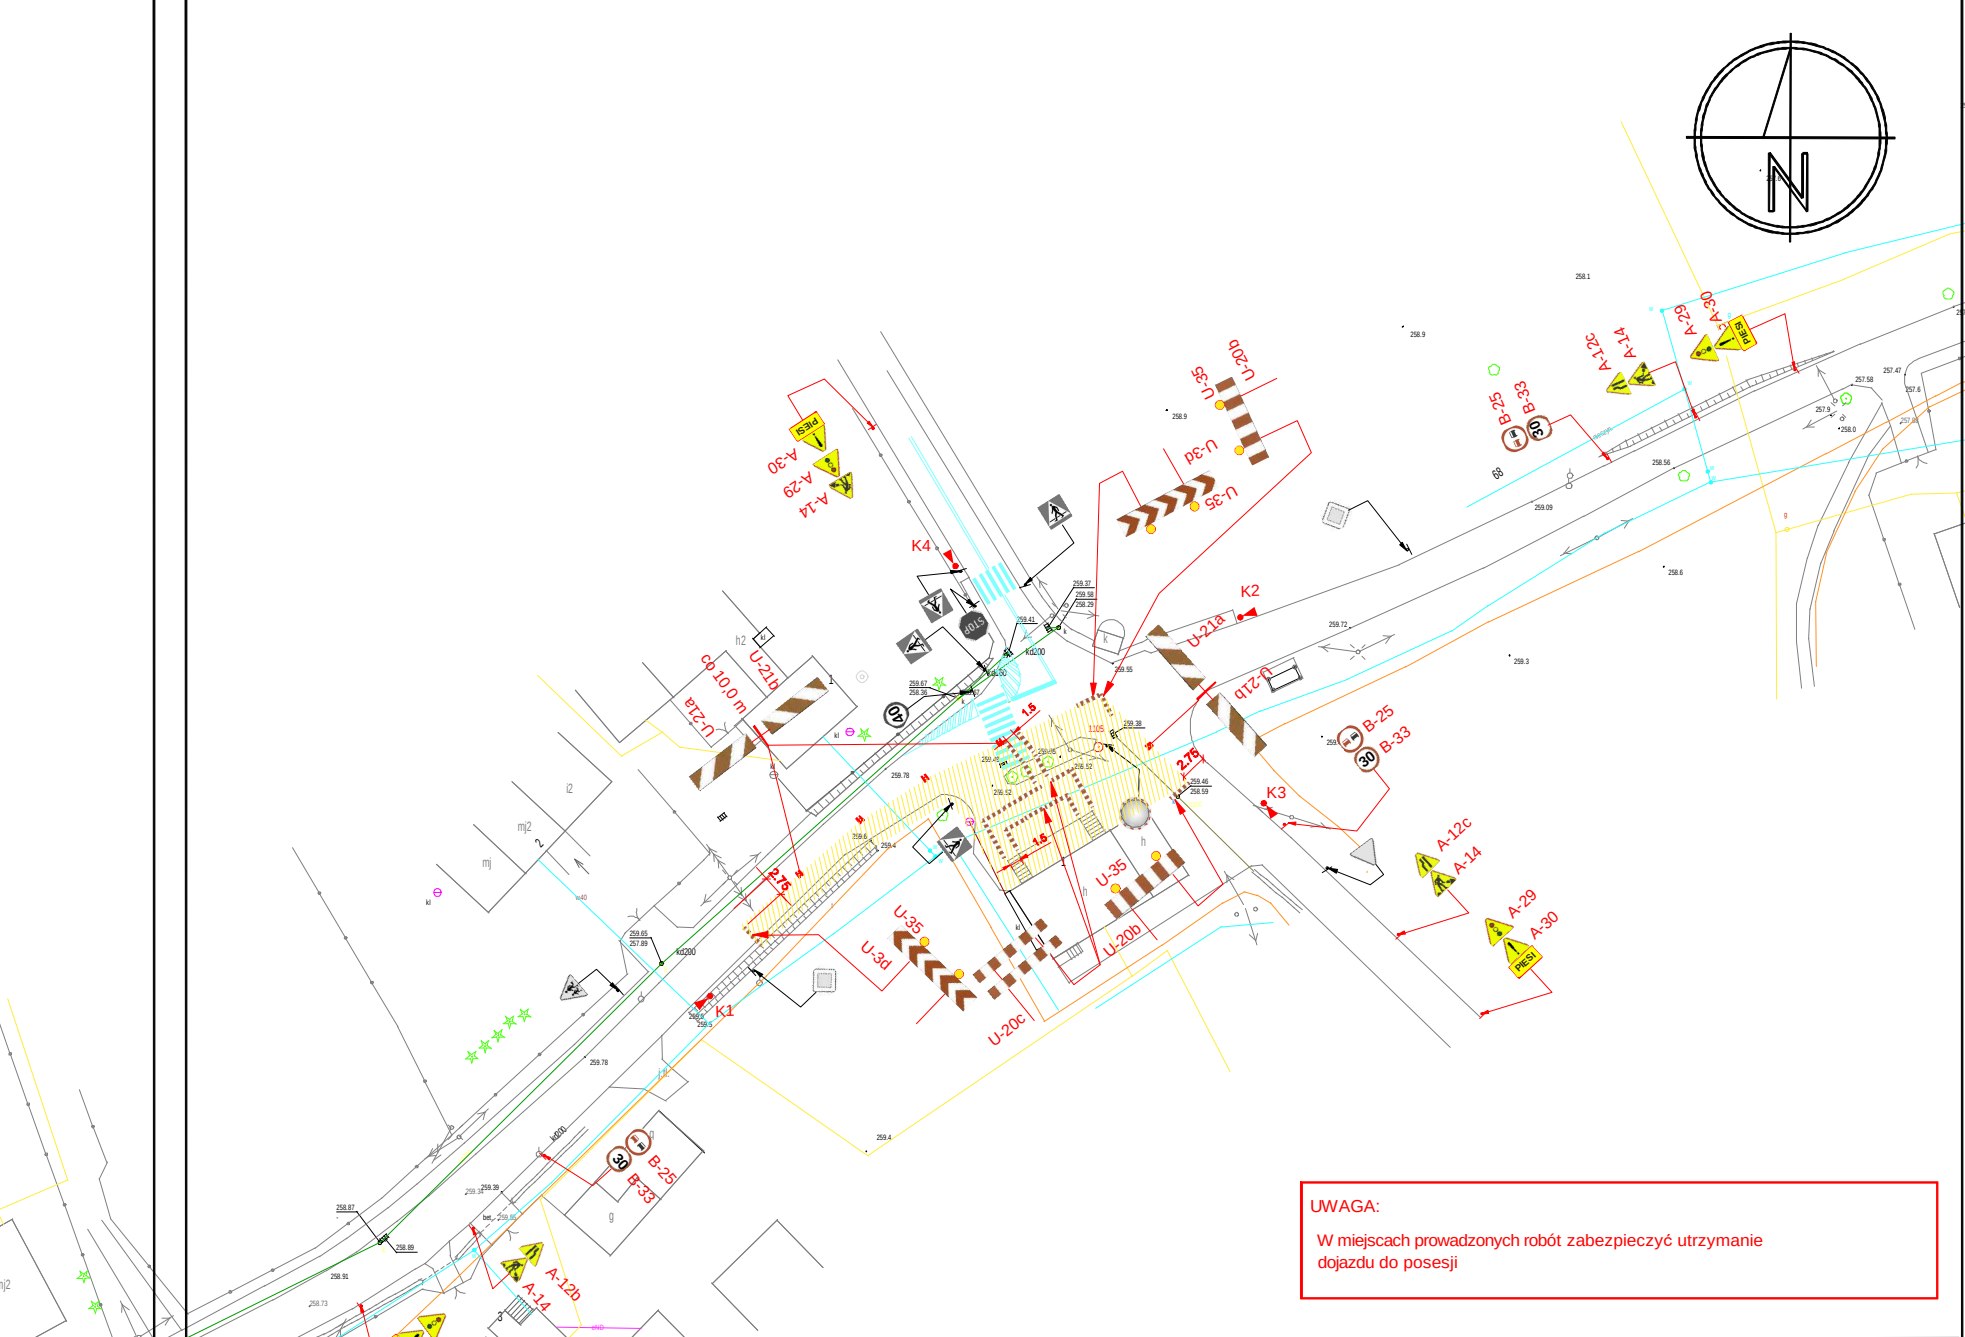

UWAGA:

W miejscach prowadzonych robót zabezpieczyć utrzymanie dojazdu do posesji

BRANŻA :	DATA :	PROJEKTOWAŁ:	NR UPR.	PODPIS :
1. Drogowa	08.2017	mgr inż.B.Markowski	873/93	
2. Drogowa	08.2017	mgr inż. Marek Putra		
3. Kanalizacja				
4. Elektryczna				
5. Architektura				
6. Architektura				
7. Wodociągowa				

Temat :

P.B.W. przebudowy ul. Bronowskiej i ul. Czyża w Czechowicach-Dziedzicach.

Treść : Plan organizacji ruchu na czas robót
Skrzyżowanie ul. Czyża - ul. Bronowska - ul. Kunza

NUMER UMOWY : 8/2017

SKALA : 1:1000

NUMER RYSUNKU : O-5a

PRACOWANIA PROJEKTOWO - USŁUGOWA " RONDO"
tel. (032) 353-20-37,faks 353-20-41 , kom. 0501-79-78-82 , e-mail : bmarkowski@.wp.pl