



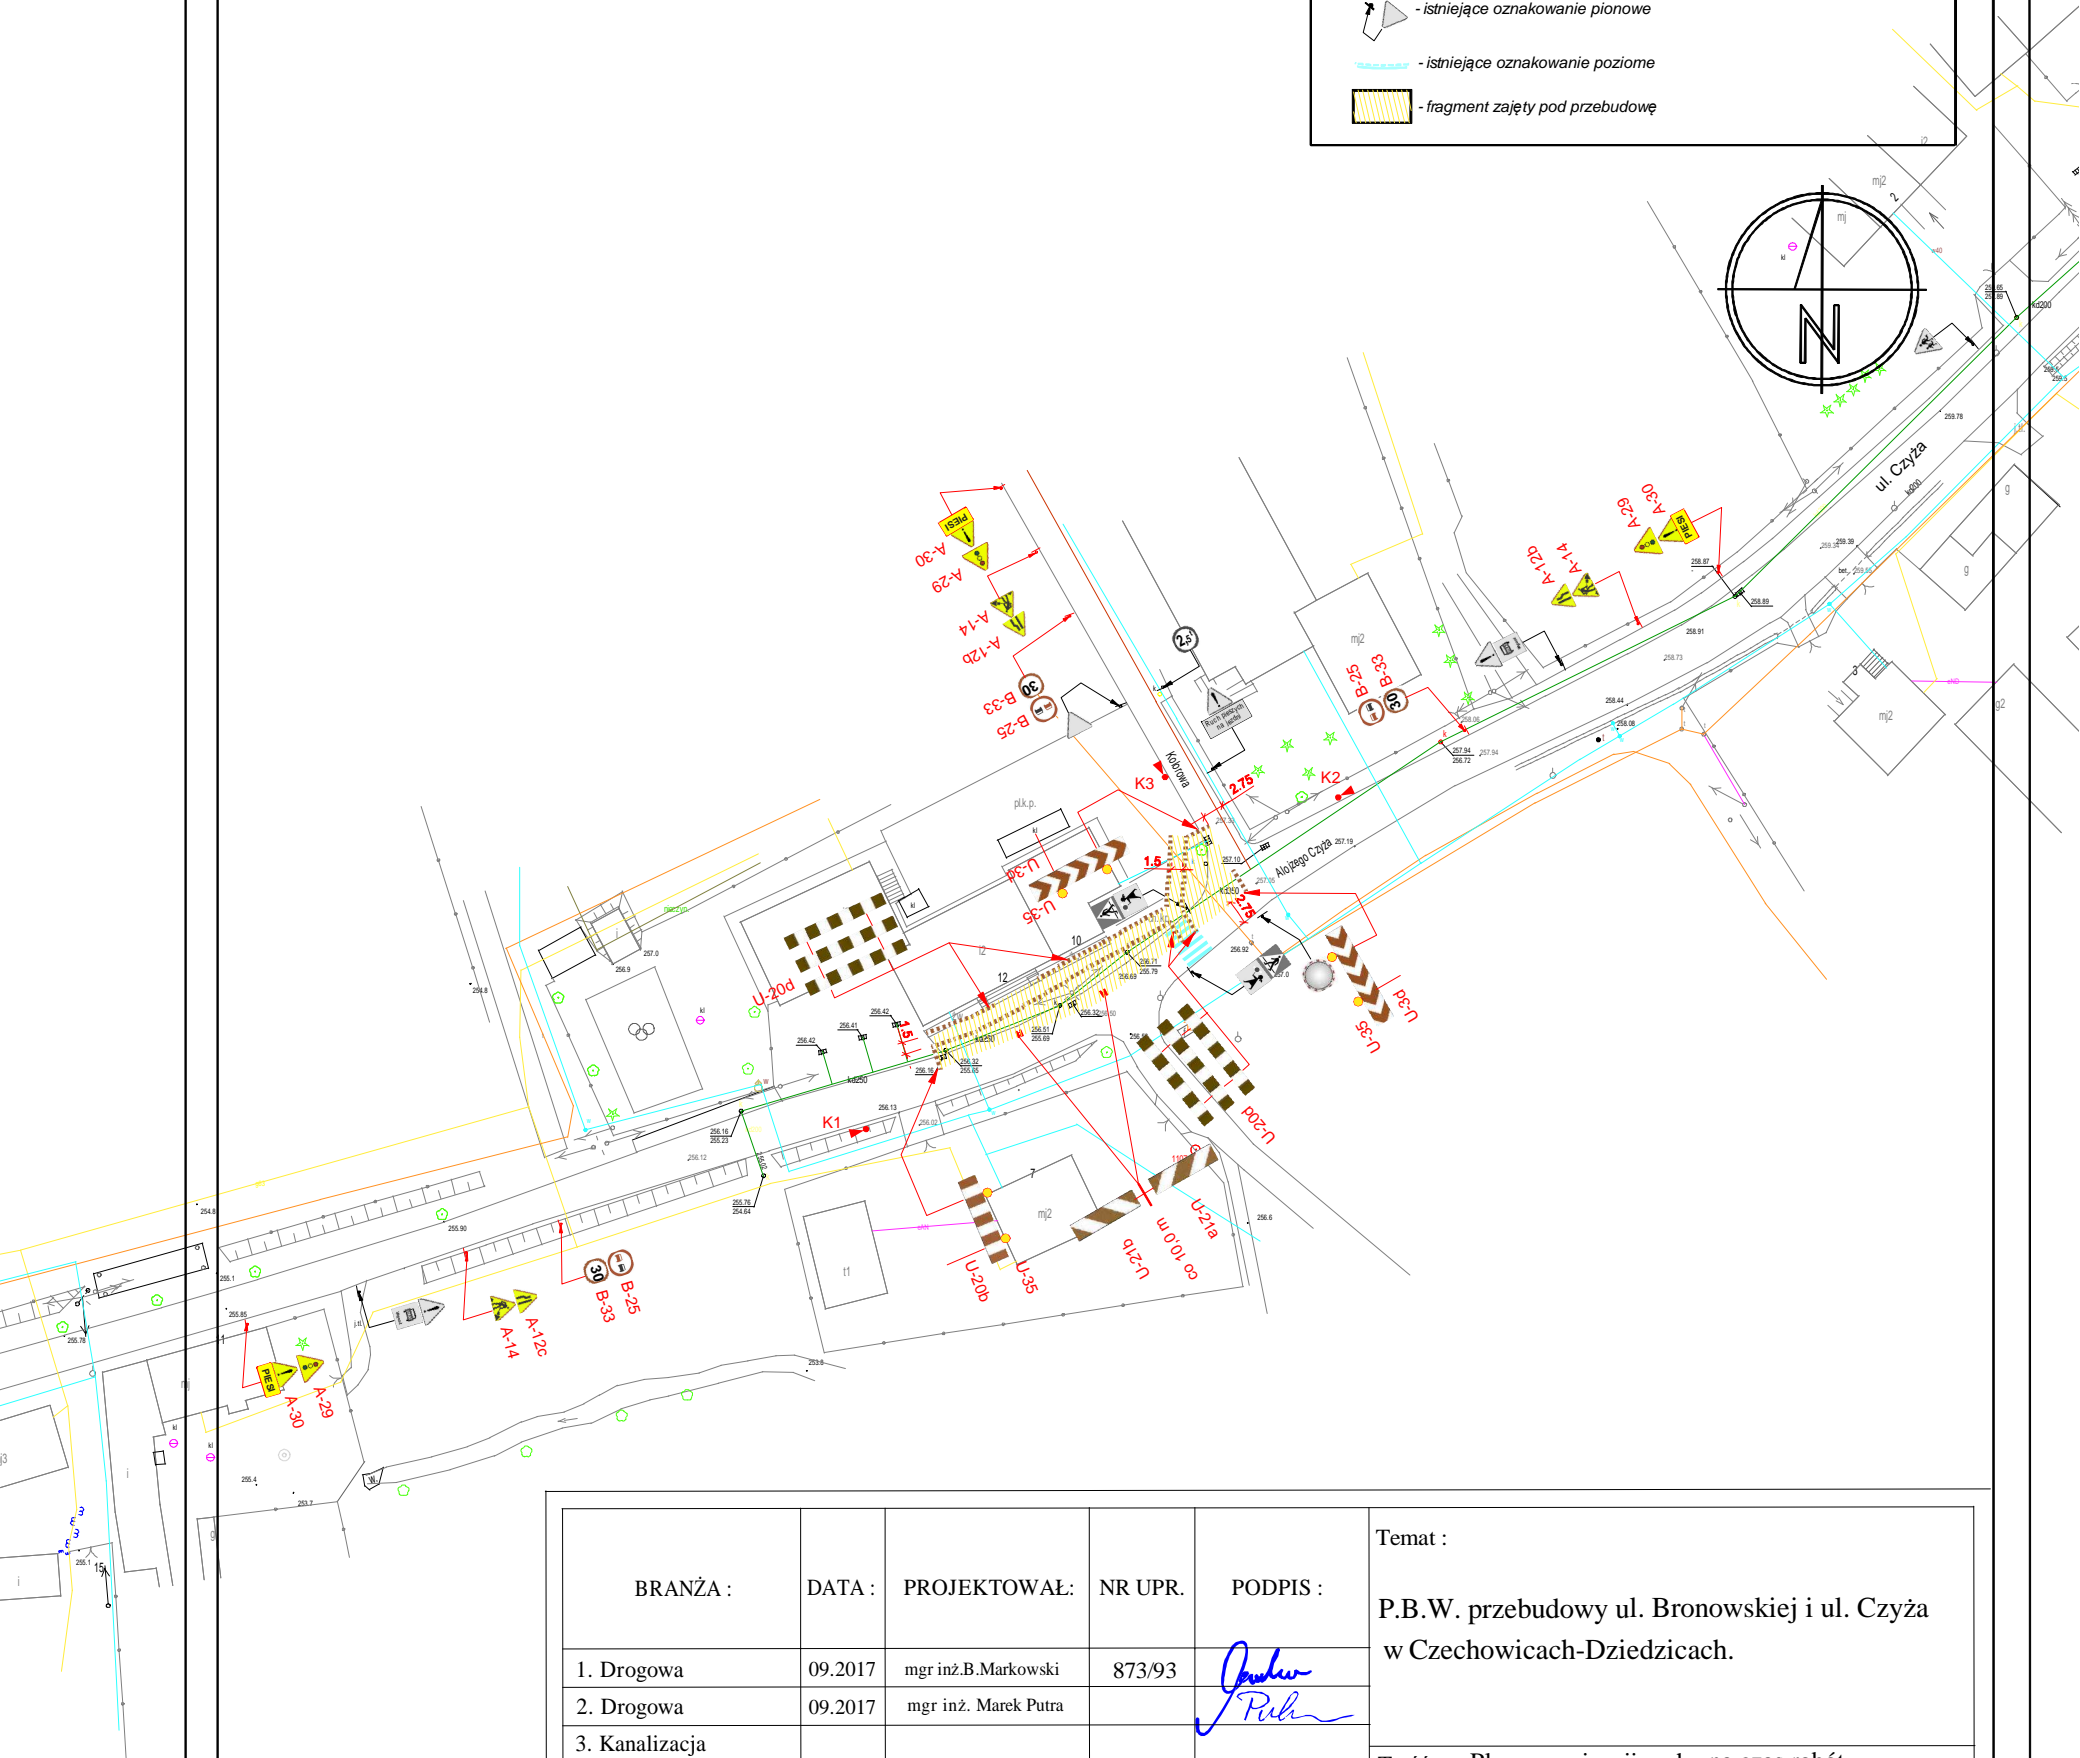
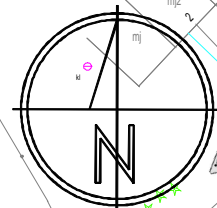



LEGENDA :

-  - projektowane oznakowanie pionowe na czas robót
-  - istniejące oznakowanie pionowe
-  - istniejące oznakowanie poziome
-  - fragment zajęty pod przebudowę



BRANŻA :	DATA :	PROJEKTOWAŁ :	NR UPR.	PODPIS :	Temat :
1. Drogową	09.2017	mgr inż. B. Markowski	873/93		P.B.W. przebudowy ul. Bronowskiej i ul. Czyża w Czechowicach-Dziedzicach.
2. Drogową	09.2017	mgr inż. Marek Putra			
3. Kanalizacja					
4. Elektryczna					
5. Architektura					
6. Architektura					Treść : Plan organizacji ruchu na czas robót Skrzyżowanie ul. Czyża -ul. Kolorowa
7. Wodociągowa					NUMER UMOWY : 8/2017
					SKALA : 1:1000
					NUMER RYSUNKU : O-6a
					PRACOWNIA PROJEKTOWO - USŁUGOWA " RONDO "
					tel. (032) 353-20-37,faks 353-20-41 , kom. 0501-79-78-82 , e-mail : bmarkowski@wp.pl