





UWAGA:  
W miejscach prowadzonych robót zachować możliwość dojazdu do posesji


LEGENDA :


- projektowane oznakowanie pionowe na czas robót

- istniejące oznakowanie pionowe

- istniejące oznakowanie poziome

- fragment zajęty pod przebudowę

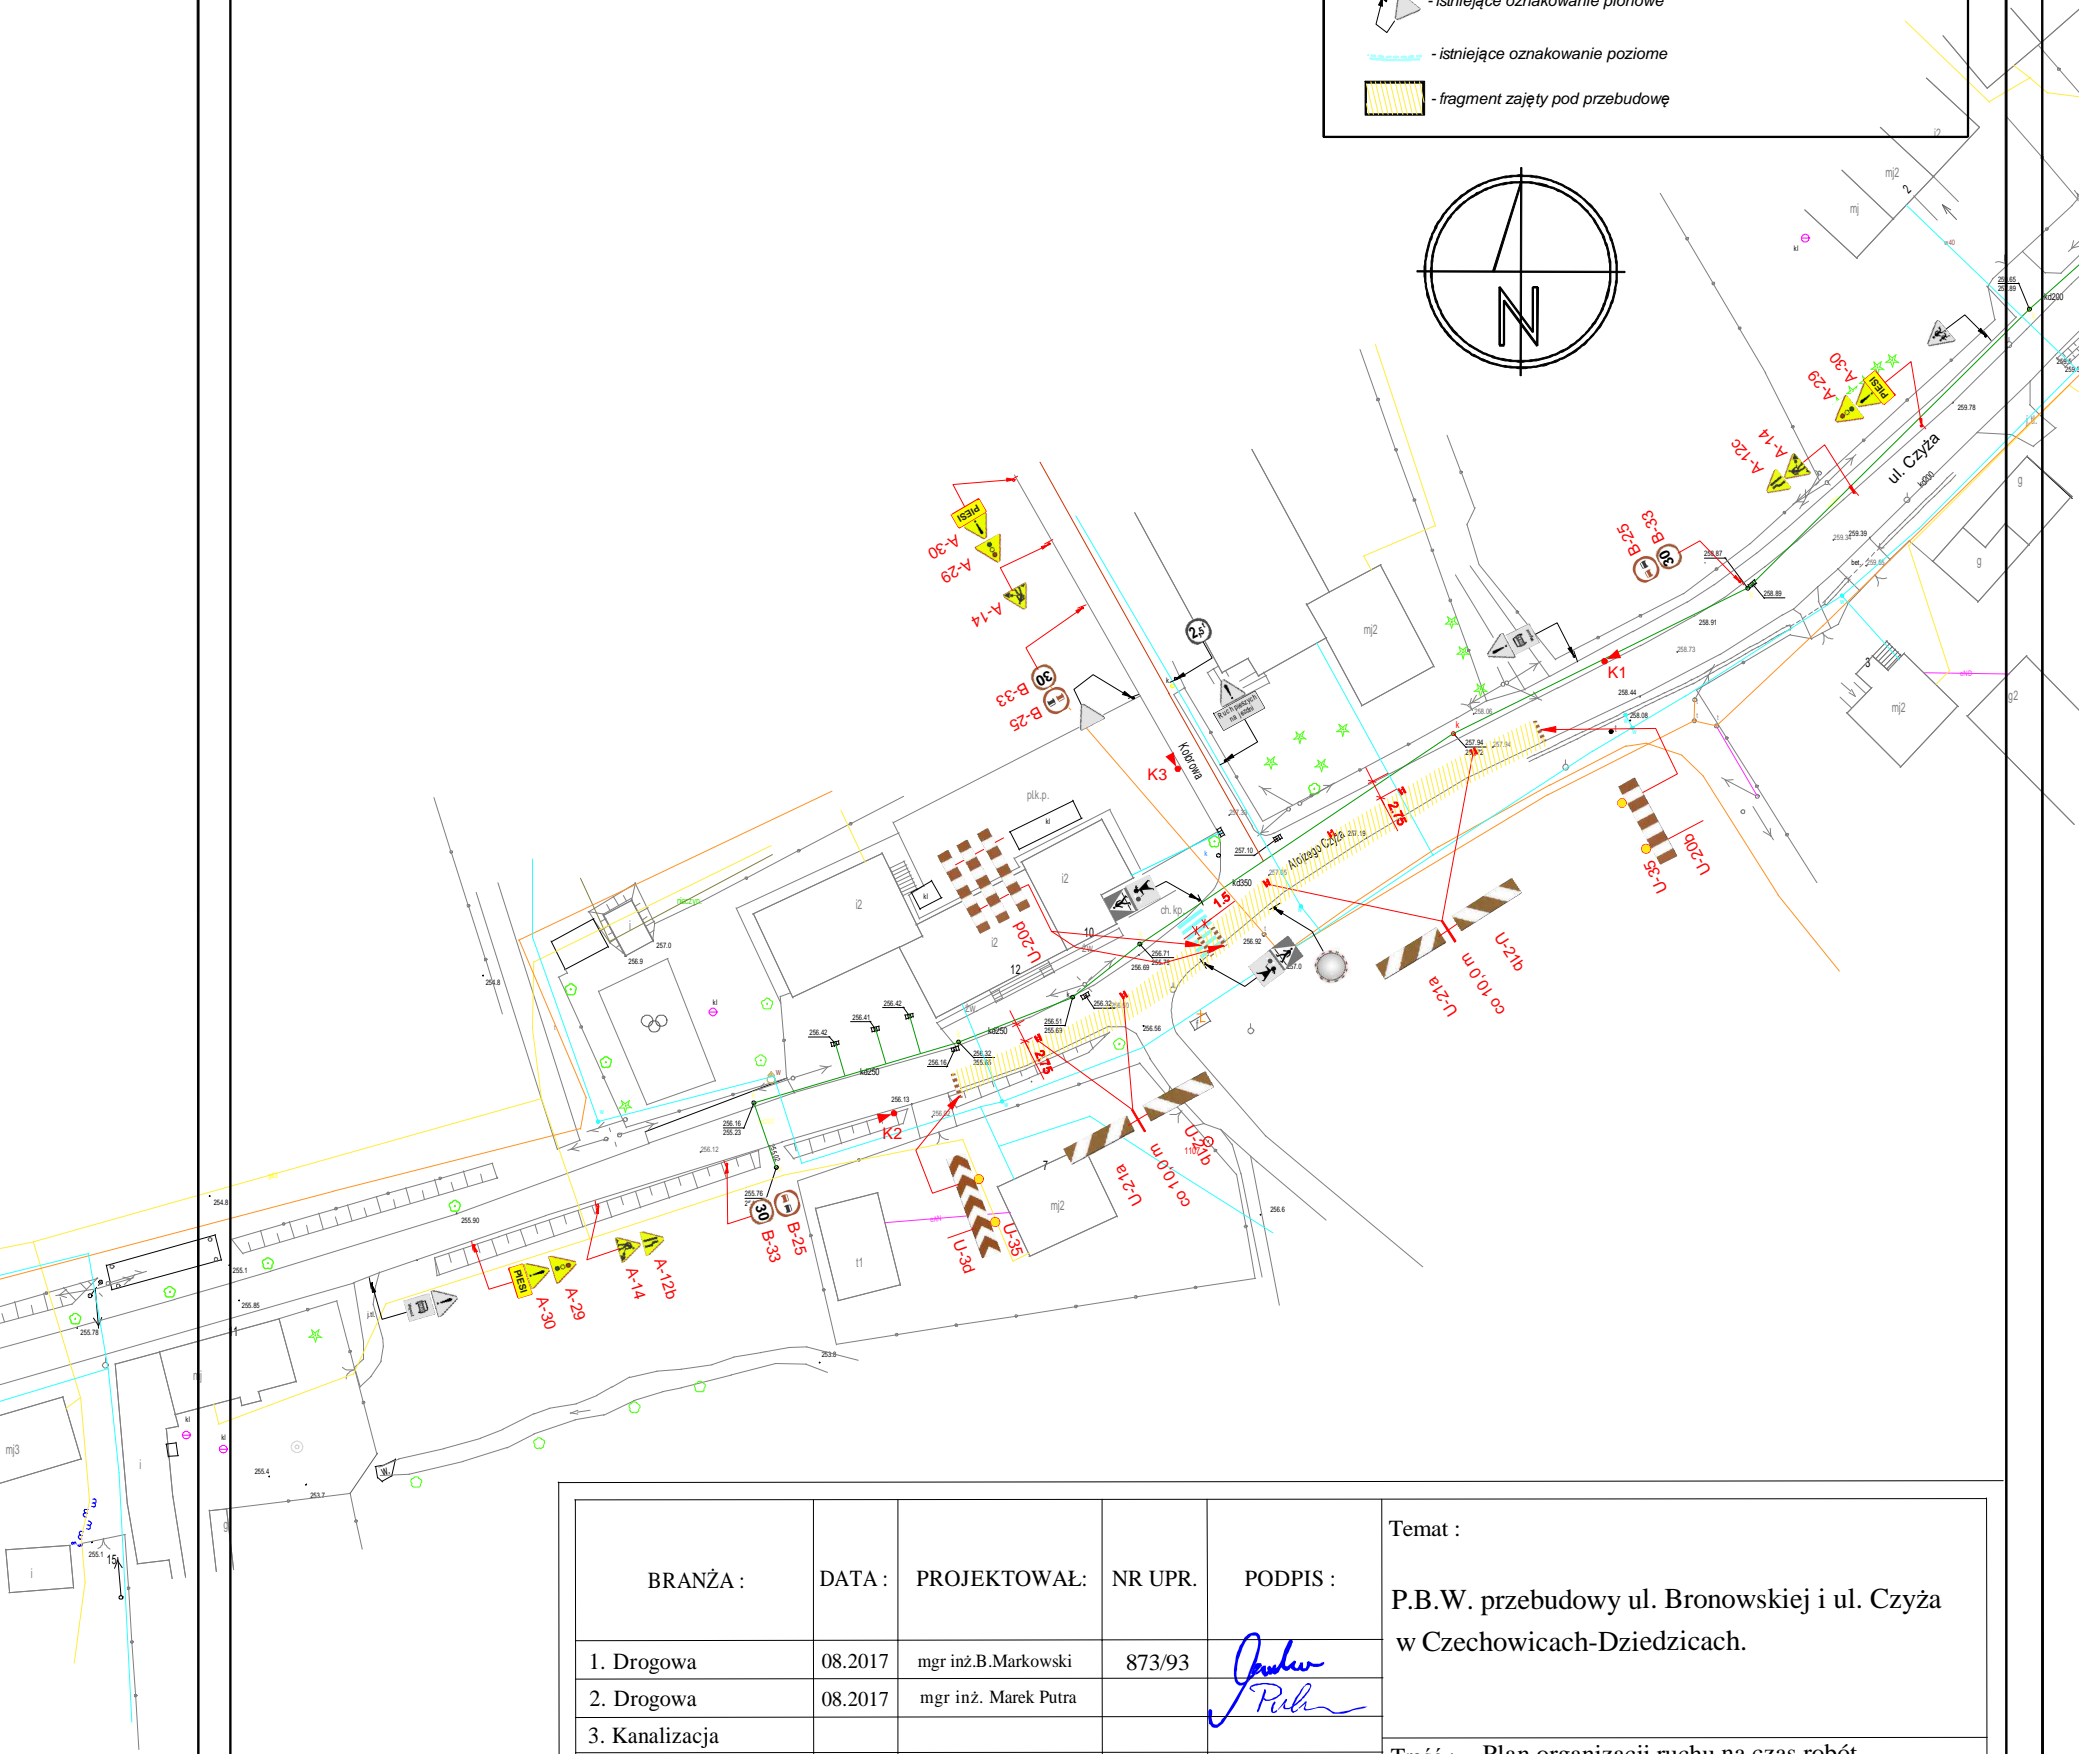

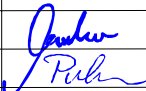BRANŻA :	DATA :	PROJEKTOWAŁ :	NR UPR.	PODPIS :	Temat :
1. Drogową	08.2017	mgr inż.B.Markowski	873/93		P.B.W. przebudowy ul. Bronowskiej i ul. Czyża w Czechowicach-Dziedzicach.
2. Drogową	08.2017	mgr inż. Marek Putra			
3. Kanalizacja					
4. Elektryczna					Treść : Plan organizacji ruchu na czas robót Skrzyżowanie ul. Czyża -ul. Kolorowa
5. Architektura					NUMER UMOWY : 8/2017
6. Architektura					
7. Wodociągowa					SKALA : 1:1000
					NUMER RYSUNKU : O-6c
					PRACOWNIA PROJEKTOWO - USŁUGOWA " RONDO" tel. ( 032 ) 353-20-37,faks 353-20-41 , kom. 0501-79-78-82 , e-mail : bmarkowski@wp.pl