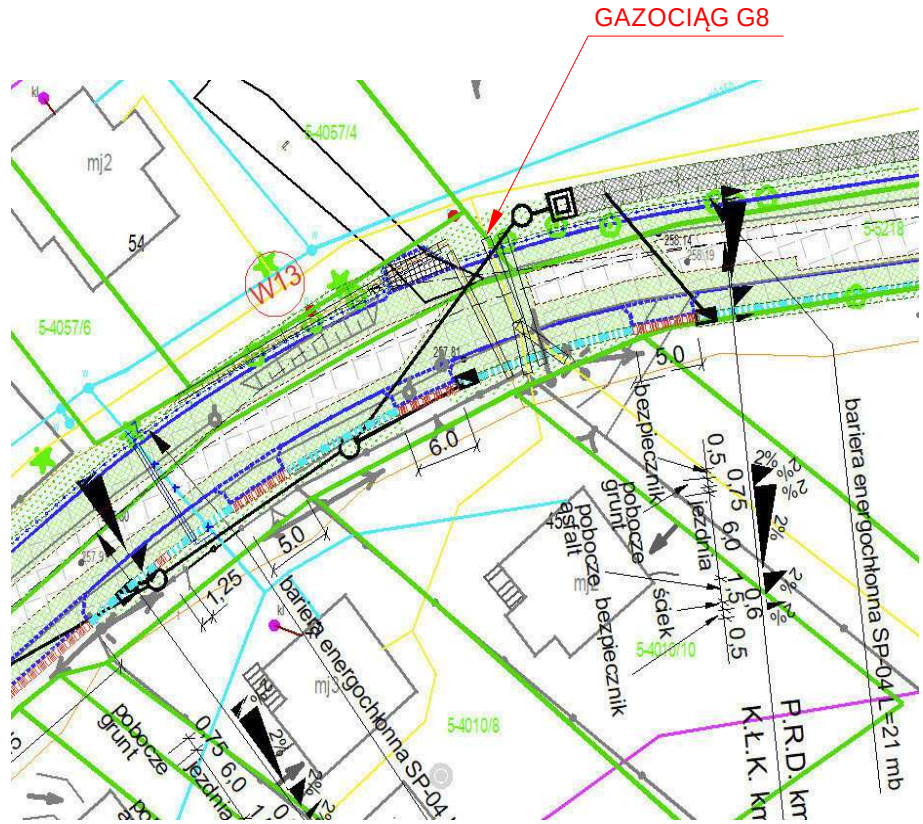

Gazociąg G8

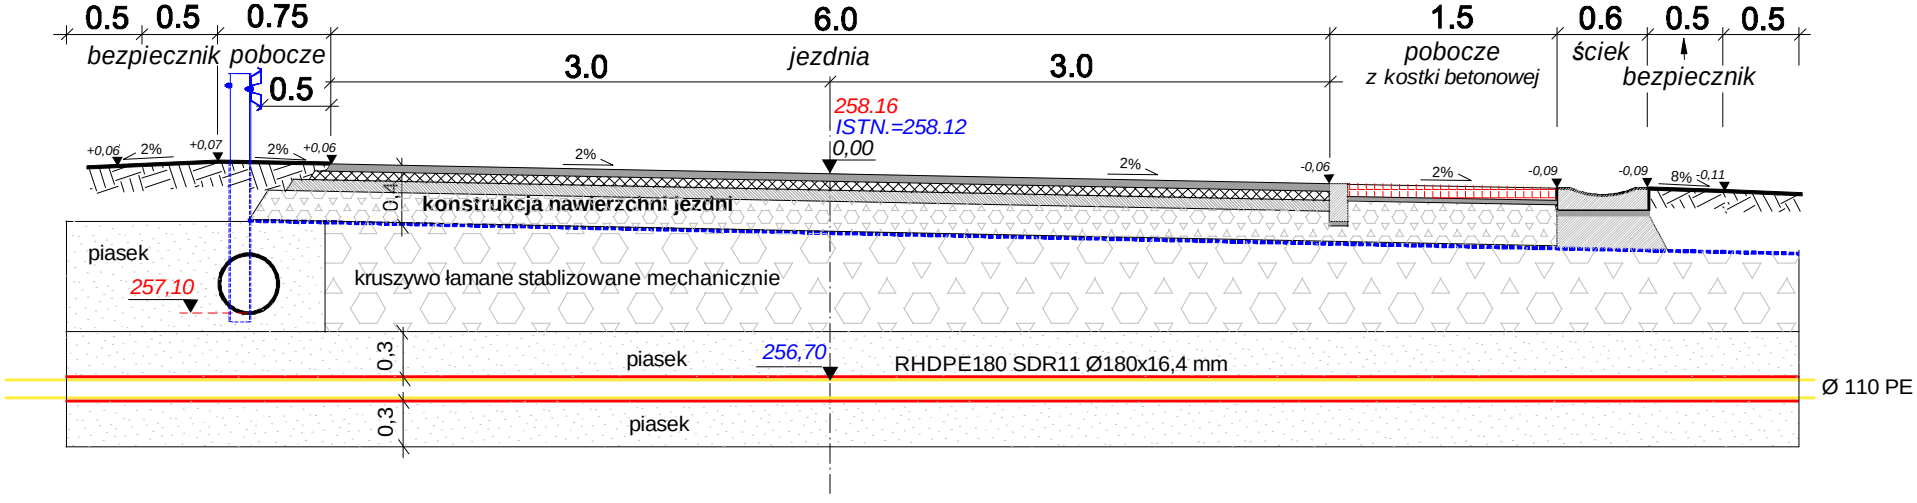

BRANŻA :	DATA :	PROJEKTOWAŁ :	NR UPR.	PODPIS :
1. Drogowa	08.2017	mgr inż. B. Markowski	873/93	
2. Drogowa	08.2017	mgr inż. Marek Putra		
3. Kanalizacyjna	08.2017	mgr inż. B. Markowski	873/93	
4. Drogowa				
5. Kanalizacyjna				
6. Sprawdzający				

Temat :

P.B.W. przebudowy ul. Bronowskiej i ul. Czyża w Czechowicach-Dziedzicach

Treść : Plan sytuacyjny oraz przekrój konstrukcyjny kolizji G8

UMOWA Z DNIA : 8/2017

SKALA :

NUMER RYSUNKU : g6

PRACOWNIA PROJEKTOWO - USŁUGOWA " RONDO "
tel.032 353 20 37, faks 032 353 20 41, 0501-79-78-82 , e-mail : bmarkowski@wp.pl