


Gazony betonowe, prostokątne 60/45/25 cm
wypełnione betonem B-20, ostatnia warstwa od góry
- białe otaczaki

ogrodzenie panelowe osadzone w ławie betonowej
(wysokość panela - 1,76 m ; wysokość słupka - 3,0 m)

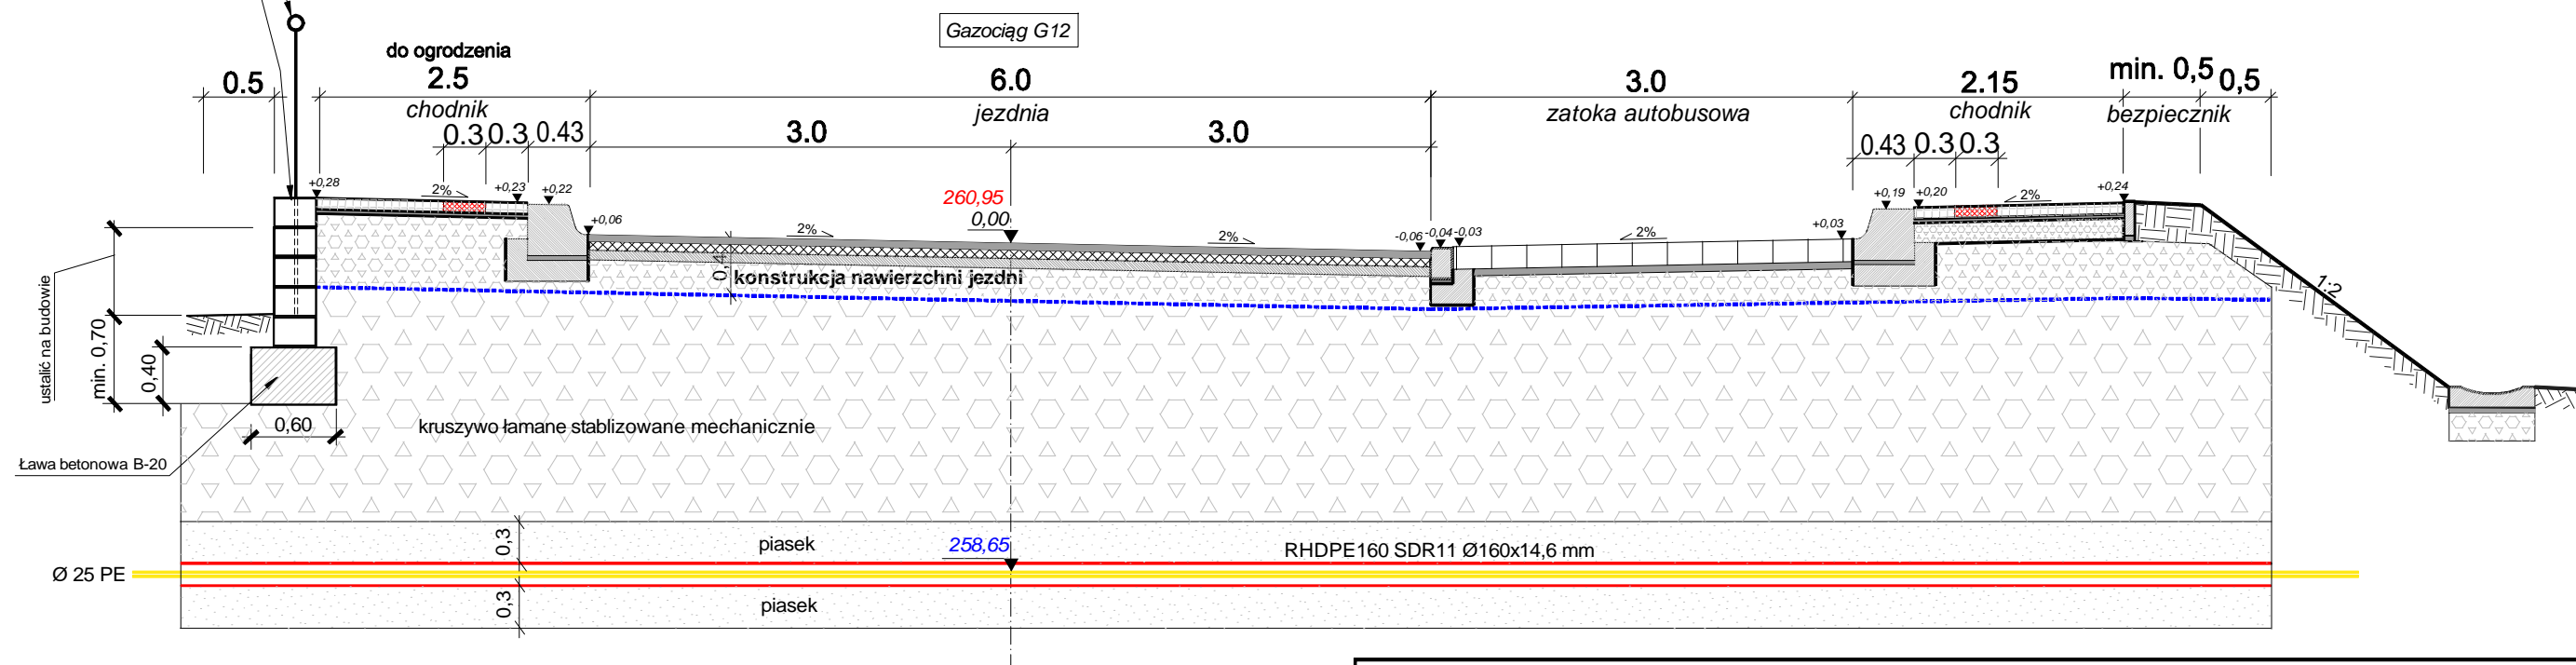

BRANŻA :	DATA :	PROJEKTOWAŁ :	NR UPR.	PODPIS :	Temat :
1. Drogową	08.2017	mgr inż. B. Markowski	873/93	<i>[Signature]</i>	P.B.W. przebudowy ul. Bronowskiej i ul. Czyża w Czechowicach-Dziedzicach
2. Drogową	08.2017	mgr inż. Marek Putra		<i>[Signature]</i>	Treść : Plan sytuacyjny oraz przekrój konstrukcyjny kolizji G12
3. Kanalizacyjną	08.2017	mgr inż. B. Markowski	873/93	<i>[Signature]</i>	UMOWA Z DNIA : 8/2017
4. Drogową					SKALA : NUMER RYSUNKU : g9
5. Kanalizacyjną					PRACOWNIA PROJEKTOWA - USŁUGOWA " RONDO "
6. Sprawdzający					tel.032 353 20 37, faks 032 353 20 41, 0501-79-78-82 , e-mail : bmarkowski@wp.pl