


PRZĘKRÓJ TYPOWY ZJAZDU PRZECZ POBOCZE

wymiary w [cm]


skala 1:50

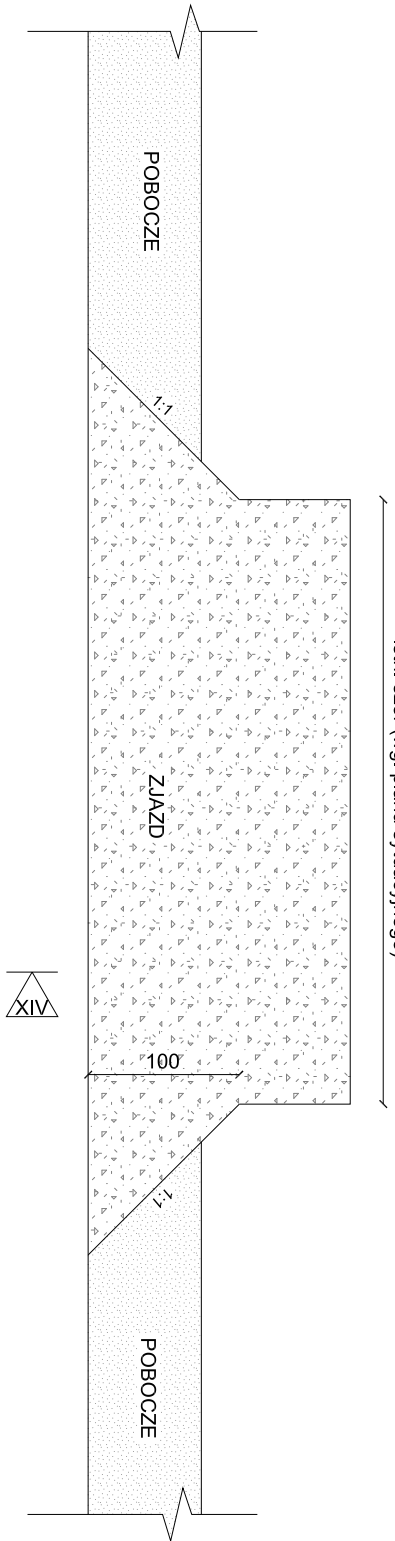

PRZĘKRÓJ TYPOWY XIV-XIV

wymiary w [cm]


skala 1:50

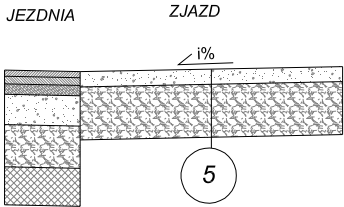

PRZĘKRÓJ TYPOWY ZJAZDU Z ODWODNIENIEM BEZ POBOCZA

wymiary w [cm]


skala 1:50

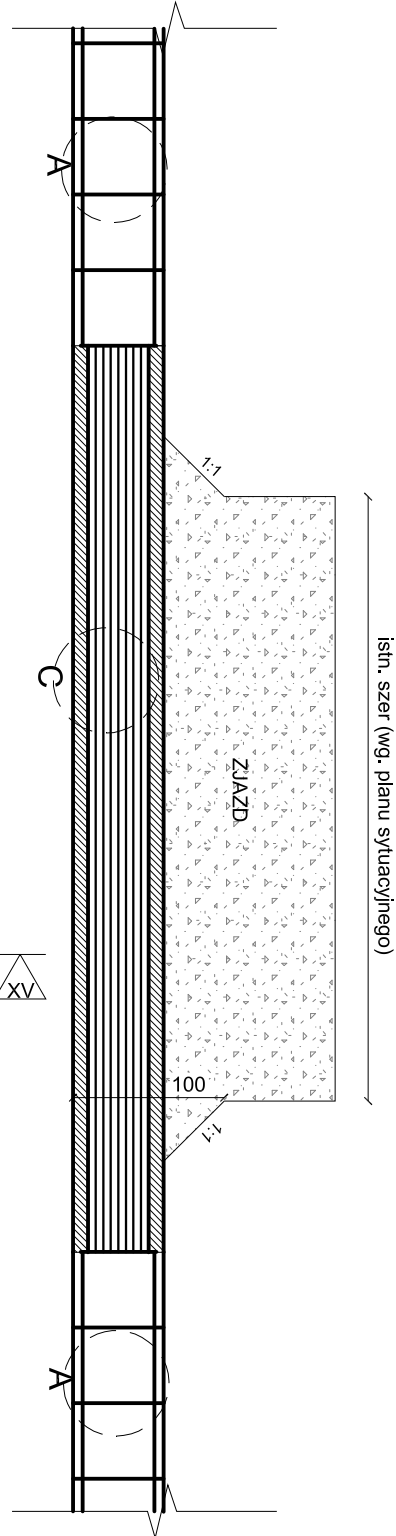

PRZĘKRÓJ TYPOWY XV-XV

wymiary w [cm]


skala 1:50

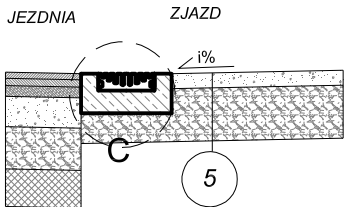

PRZĘKRÓJ TYPOWY ZJAZDU Z ODWODNIENIEM ORAZ POBOCZEM

wymiary w [cm]


skala 1:50

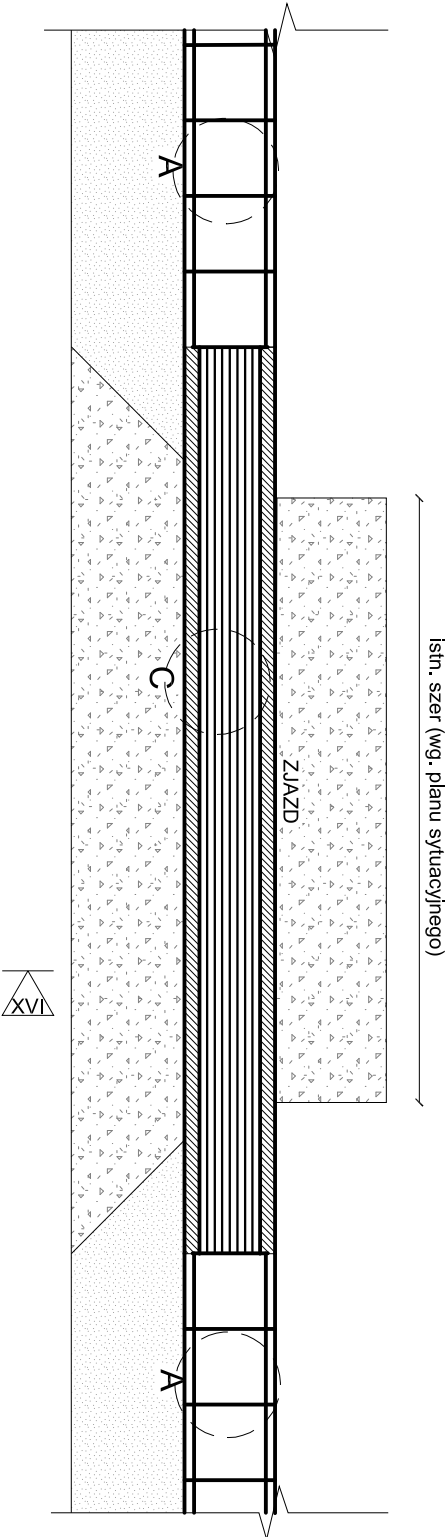

PRZĘKRÓJ TYPOWY XVI-XVI


wymiary w [cm]

skala 1:50

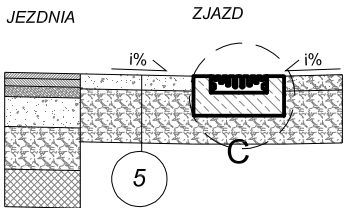

SZCZEGÓŁ "A" KORYTKA  
MULDOWEGO


SKALA 1:25

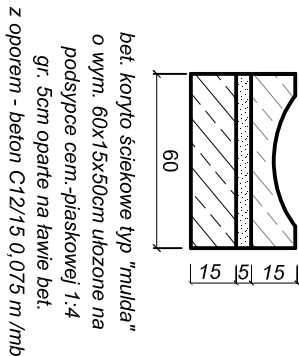

SZCZEGÓŁ "C"

wymiary w [cm]

skala 1:25

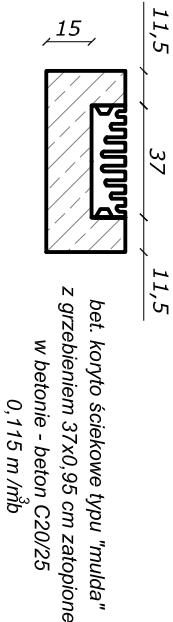

**PRACOWNIA INŻYNIERSKA S1 MARCIN HAJOST**  
43-300 Bielsko - Biała, ul. Bartlickiego 15/6  
NIP 549-164-37-72 | pracownias1@onet.pl | tel. 500 107 085 | tel/fax: (33) 499 97 55

temat projektu: Przebudowa drogi powiatowej 4431S Zabrzeg - Ligoła  
ul. Długa, w km od 2+971 do 3+708

inwestor: Zarząd Dróg Powiatowych w Bielsku-Białej  
ul. Tadeusza Regera 81  
43-382 Bielsko-Biała

adres inwestycji: ul. Długa, 43-518 Ligoła  
Jednostka ewidencyjna: 240204\_5, Czechowice-Dziedzice - obszar wiejski, obręb: 0005, Ligoła

tytuł rysunku: SZCZEGÓŁ Y WYKONANIA ZJAZDÓW

stadium: Projekt wykonawczy

projektował: inż. Marcin Hajost  
nr upr. SLK/2005/PWOD/07

sprawił: mgr inż. Wiesław Paźgier  
nr upr. UAN.V.8388(38)89

opracował: mgr inż. Damian Urbańczyk  
nr. drogowa

opracował: inż. Robert Urbańczyk  
nr. drogowa

data: X.2017 skala: 1:50/25 nr rys.: 3.6