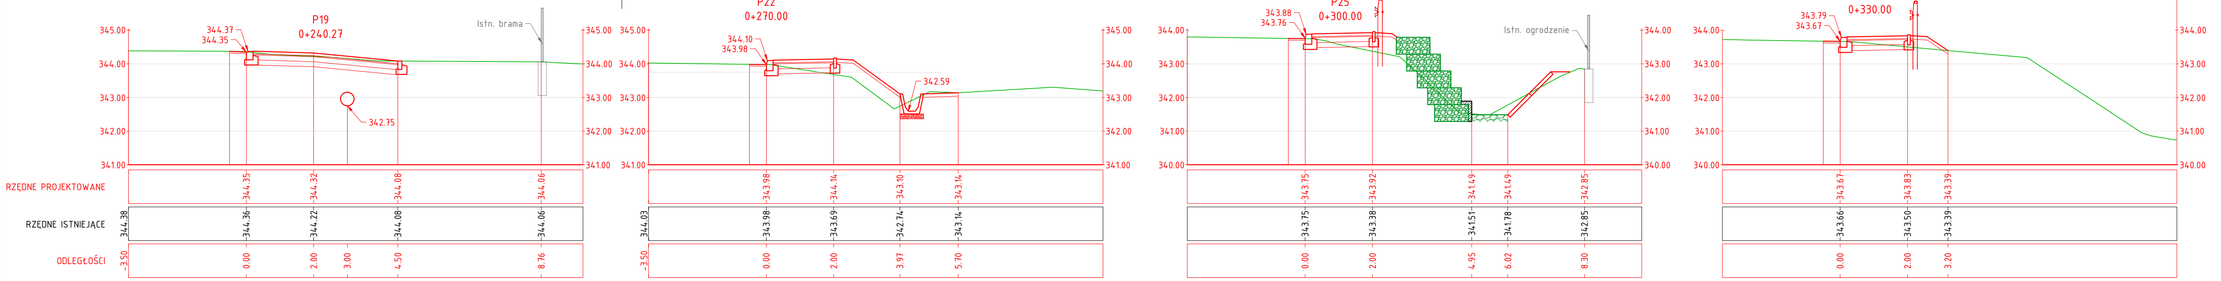

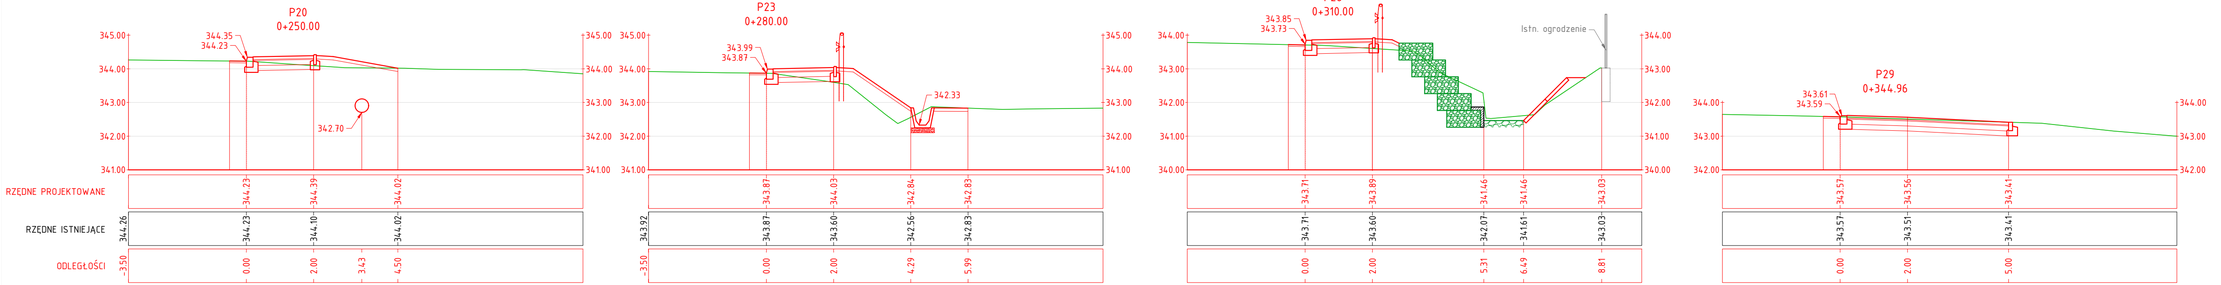

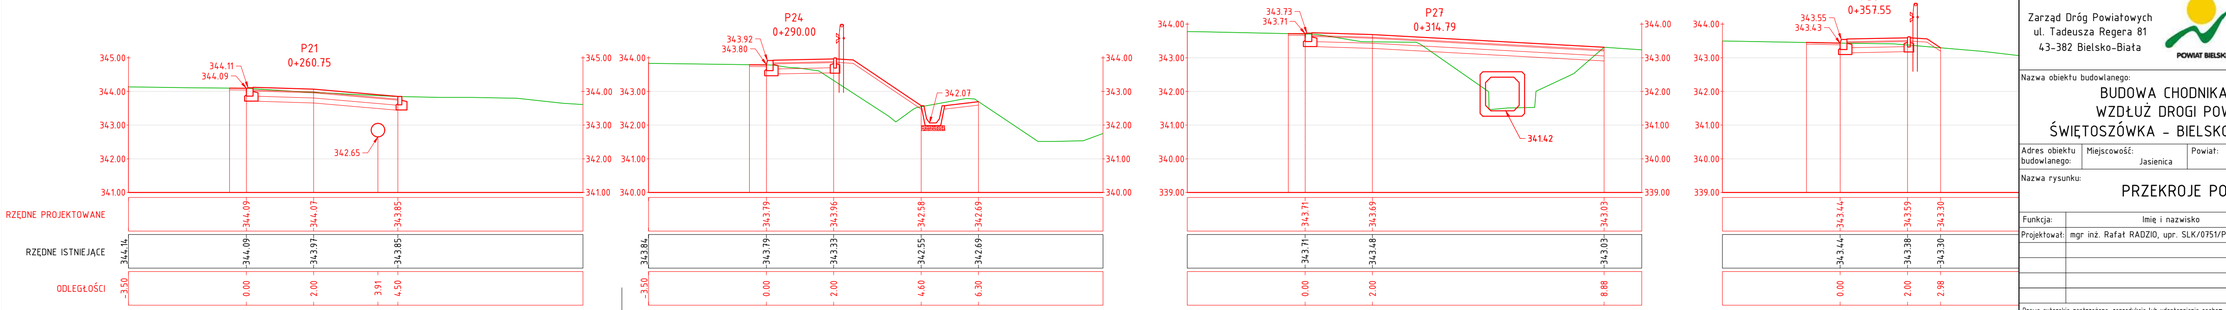

Inwestor:
Zarząd Dróg Powiatowych
ul. Tadeusza Regera 81
43-382 Bielsko-Biała

POWIAT BIELSKI

Biuro projektowe: PRACOWNIA PROJEKTOWA
RHR S.C.
Honorata Radzio, Rafał Radzio
43-360 Bystra, ul. Handlowa 3
tel. 502-582-639

Nazwa obiektu budowlanego:
BUDOWA CHODNIKA DLA PIESZYCH
WZDŁUŻ DROGI POWIATOWEJ 4417S
ŚWIĘTOSZÓWKA - BIELSKO BIAŁA W m.JASIENICA

Branża: DROGI
Stadium: PW

Adres obiektu budowlanego:	Miejscowość:	Powiat:	Województwo:
	Jasienica	bielski	Śląskie

Data: Grudzień 2017

Nazwa rysunku:
PRZEKROJE POPRZECZNE cz.2

Skala: 1:100

Funkcja:	Imię i nazwisko	Specjalność	Podpis
Projektował:	mgr inż. Rafał RADZIO, upr. SLK/0751/PWOD/05	Drogi	

Nr rys.
PW 4.3
Rev.01 16.11.2017

Prawa autorskie zastrzeżone, reprodukcja lub udostępnianie osobom trzecim niniejszego rysunku lub jego części bez upoważnienia inwestora zabronione.