



Ścianka czołowa przepustu
Widok
Skala 1:50

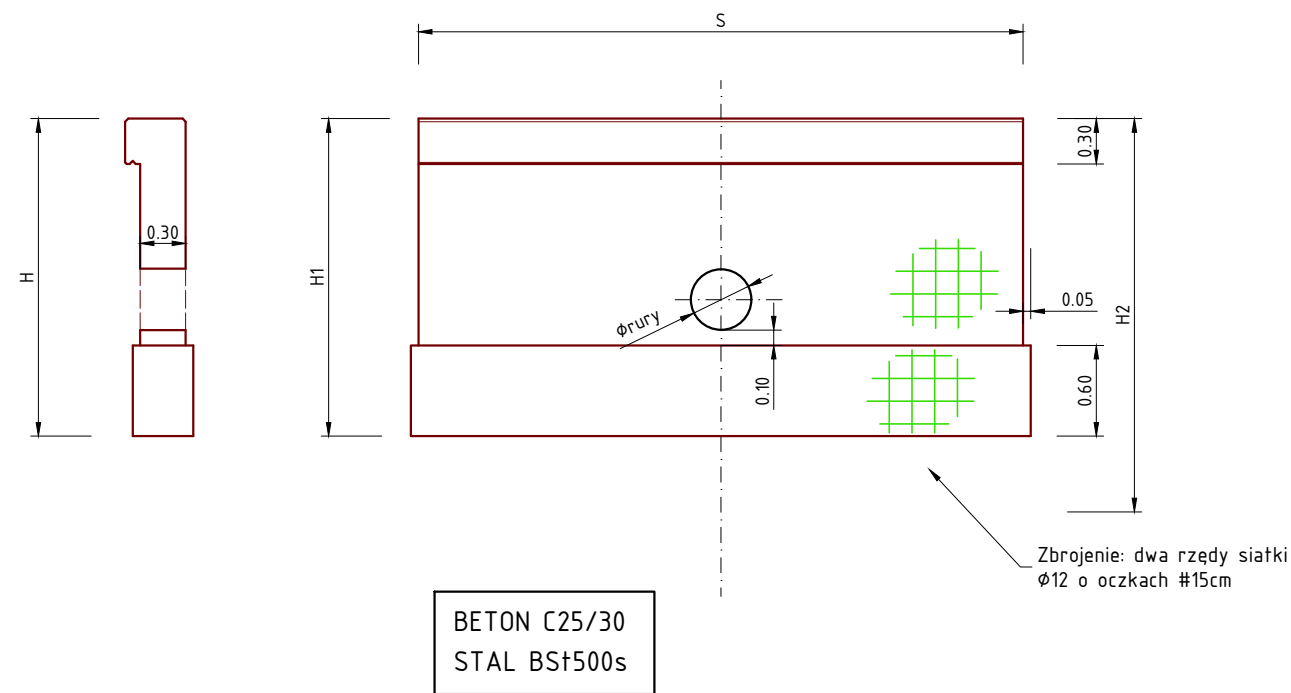

Posadowienie rury
Skala 1:50

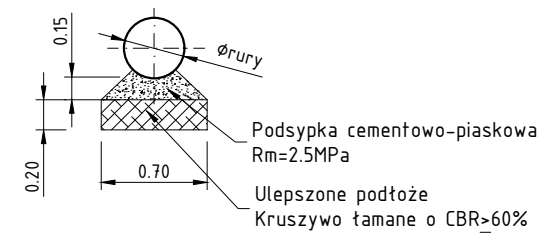

ZESTAWIENIE MURKÓW CZOŁOWYCH

| L.p. | Kilometraż osi ulicy | Szerokość S [m] | Wysokość H [m] | | Średnica rury φ [mm] | Długość rury L [m] | UWAGI: |
|------|-------------------------|--------------------|-------------------|------|----------------------------|--------------------------|---------------------------------|
| | | | H1 | H2 | | | |
| 1 | 0+036.92 | 3.20 | 2.00 | 1.50 | 400 | 6.70 | |
| | 0+043.62 | 3.20 | 2.00 | 1.50 | 400 | | |
| 2 | 0+053.05 | 3.00 | 2.10 | 1.80 | 400 | --- | Istniejąca rura do oczyszczenia |
| | 0+078.80 | 3.00 | 2.10 | 1.80 | 400 | | |
| 3 | 0+093.09 | 3.00 | 1.90 | 1.40 | 400 | 7.50 | |
| | 0+100.59 | 3.00 | 1.90 | 1.40 | 400 | | |
| 4 | 0+119.90 | 3.50 | 2.00 | 1.90 | 400 | 10.60 | |
| | 0+130.47 | 3.50 | 2.00 | 1.90 | 400 | | |
| 5 | 0+142.83 | 3.50 | 1.90 | 1.60 | 400 | 7.00 | |
| | 0+149.83 | 3.50 | 1.80 | 1.60 | 400 | | |
| 6 | 0+187.83 | 4.75 | 2.00 | 1.80 | 400 | --- | Istniejąca rura do oczyszczenia |
| 7 | 0+269.50 | 3.00 | 2.10 | 1.40 | 400 | 13.00+33.00 | Wydłużenie istn. przepustu |
| | | | | | | | |
| | | | | | | | |

| | | | | | |
|--|--|---|---|---|--|
| Inwestor: | |  | | Biuro projektowe: PRACOWNIA PROJEKTOWA | |
| Zarząd Dróg Powiatowych ul. Tadeusza Regera 81 43-382 Bielsko-Biała | | | |  Honorata Radzio, Rafał Radzio 43-360 Bystra, ul. Handlowa 3 tel. 502-582-639 | |
| Nazwa obiektu budowlanego: | | | | Branża: | |
| BUDOWA CHODNIKA DLA PIESZYCH WZDŁUŻ DROGI POWIATOWEJ 4417S ŚWIĘTOSZÓWKA - BIELSKO BIAŁA W m.JASZENICA | | | | DROGI | |
| Adres obiektu budowlanego: | | | | Stadium: | |
| Miejscowość: Jasienica | | Powiat: bielski | | PW | |
| Województwo: śląskie | | Data: | | Grudzień 2017 | |
| Nazwa rysunku: | | | | Skala: | |
| ŚCIANKI CZOŁOWE | | | | 1:50 | |
| Funkcja: | Imię i nazwisko | Specjalność | Podpis | Nr rys. | |
| Projektował: | mgr inż. Rafał RADZIO, upr. SLK/0751/PW00/05 | Drogi |  | PW 5.2 | |
| | | | | | |
| | | | | | |
| | | | | Rev.01 16.11.2017 | |
| Prawa autorskie zastrzeżone, reprodukcja lub udostępnianie osobom trzecim niniejszego rysunku lub jego części bez upoważnienia inwestora zabronione. | | | | | |