WYKONAWCA: Biuro Projektów Drogowych Marcin Krzyżowski 34-331 Świnna, ul. Jesienna 4		
NAZWA OPRACOWANIA: Przebudowa drogi powiatowej 4425S w Międzyrzeczu Dolnym i Ligocie wraz z budową zatok autobusowych		
INWESTOR: Zarząd Dróg Powiatowych w Bielsku-Białej ADRES: ul. Tadeusza Regera 81, 43-382 Bielsko-Biała		RYS. NR 3
TYTUŁ RYSUNKU:	Szczegóły studni rewizyjnej	SKALA 1:20 DATA: VII 2017 r.
PROJEKTOWAŁ:	mgr inż. Marcin Krzyżowski SLK/4949/POOD/13	
SPRAWDZIŁ:	mgr inż. Łukasz Wandzel SLK/3468/POOD/10	

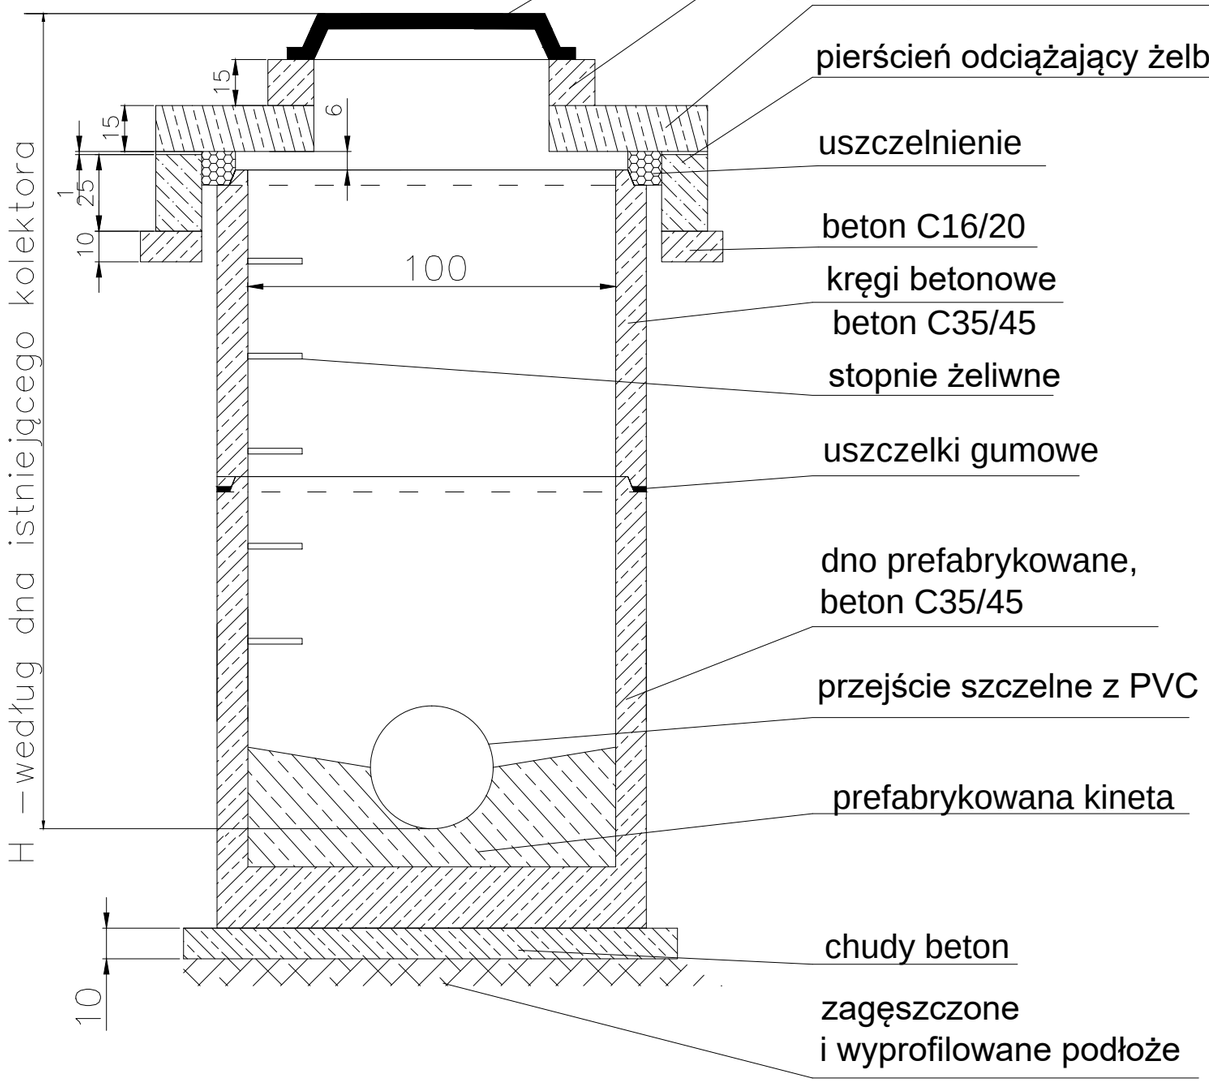

STUDNIA REWIZYJNA W JEZDNI
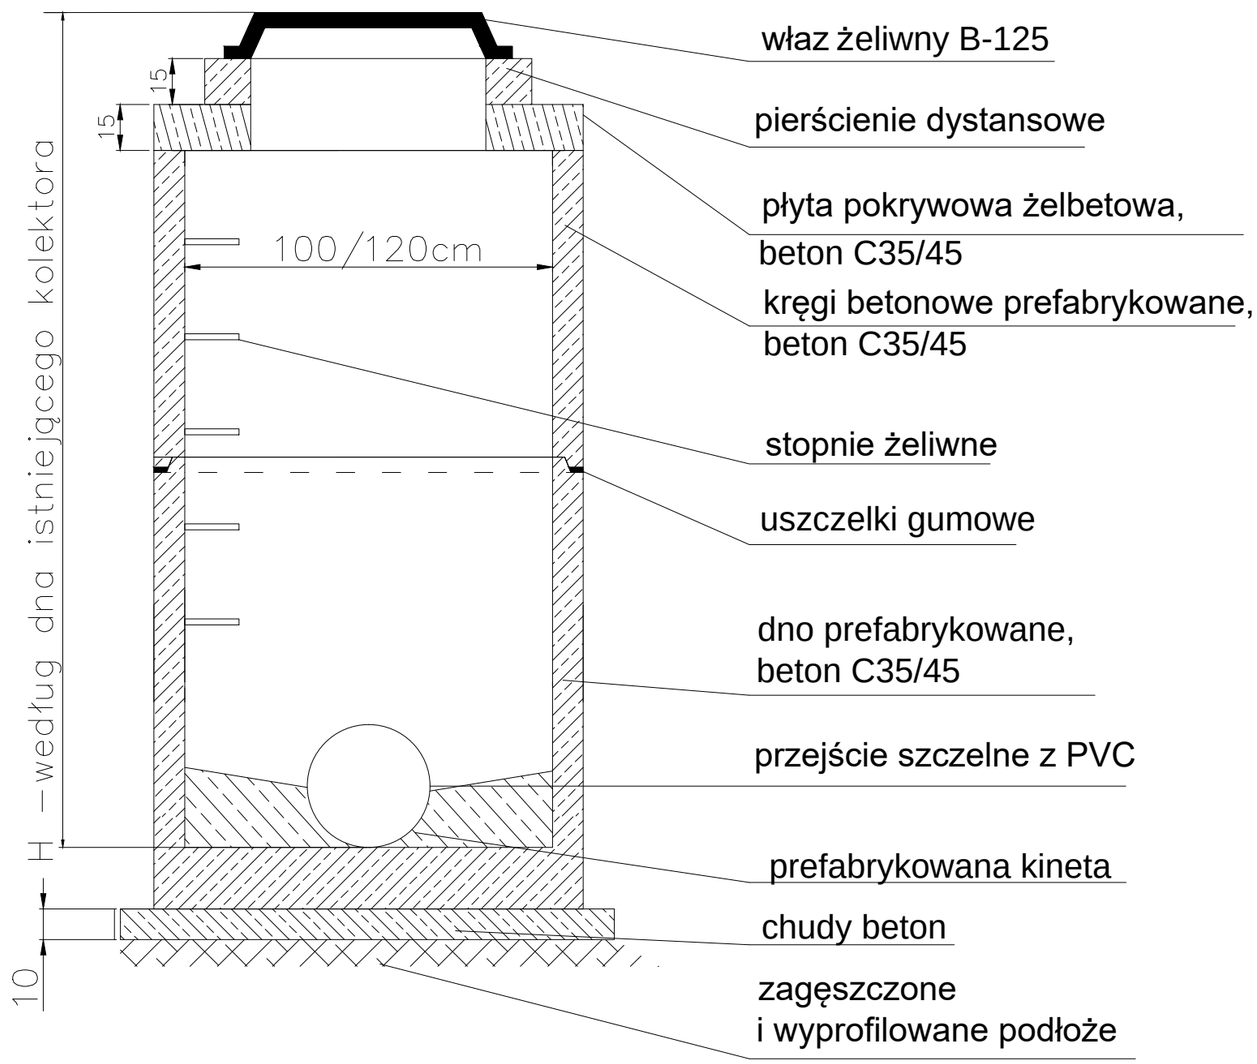
STUDZIENKA REWIZYJNA W CHODNIKU