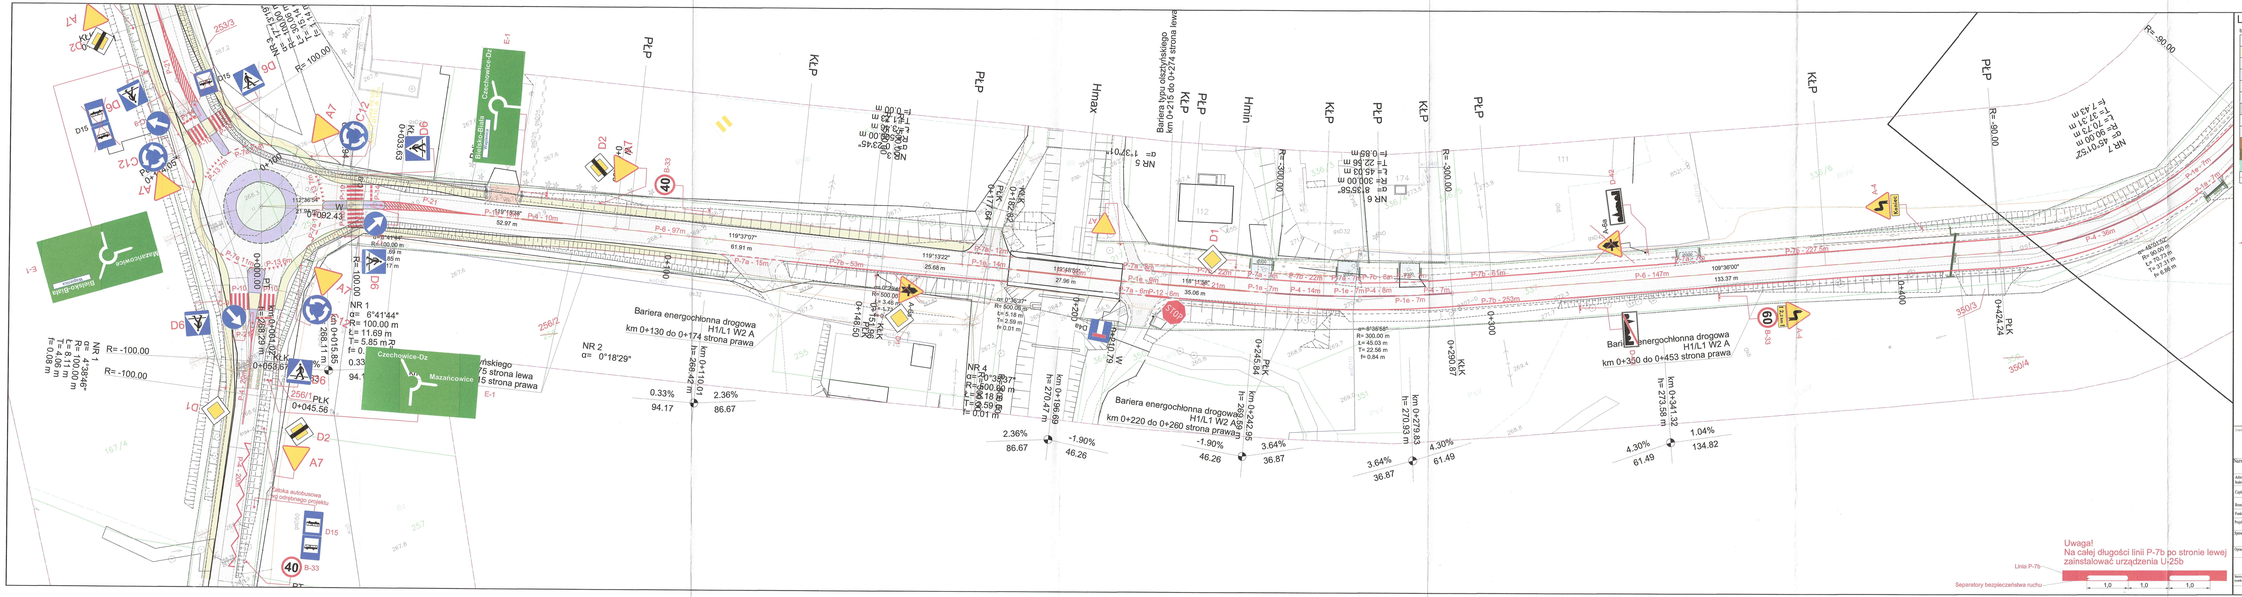

LEGENDA

Branża drogowa

- Projektowana nawierzchnia bitumiczna
- Projektowany chodnik z kostki betonowej
- Projektowane zjazdy do posesji
- Projektowane zatoki autobusowe z kostki kamiennej
- Projektowane utwardzenia pobocza
- Projektowane wyspy przejezdne z kostki kamiennej
- Istniejący chodnik do remontu
- Zjazdy o nawierzchni bitumicznej
- Zieleń
- Umocnienie skarp ażurami
- Rów umocniony
- Korytka betonowe
- Rów przydrożny zamny

- Projektowane oznakowanie pionowe
- D4a Istniejące oznakowanie pionowe
- A-6a Istniejące oznakowanie pionowe do likwidacji
- Projektowane oznakowanie poziome
- Bariera typu olsztyńskiego
- Bariera energochłonna

STAROSTWO POWIATOWE
w Bielsku-Białej
ul. Piastowska 40
43-300 Bielsko-Biała

Inwestor: Zarząd Dróg Powiatowych w Bielsku - Białej ul. Tadeusza Rogera 81	Biuro projektowe: NOWELITA Przedsiębiorstwo Projektowe Niwelita mgr inż. Tomasz Gacek ul. Jasionowa 14/131 43-303 Bielsko - Biała		
Nowa opracowanie/Nowa obrót budowlanego: "PRZEBUDOWA DROGI POWIATOWEJ 44275 MIĘDZYRZECZE - MAZAŃCOWICE - KOMOROWICE"			
Adres obiektu budowlanego: Miasto/Miejscowość:	Powiat: bielski	Województwo: śląskie	
Cel: DOCELOWA ORGANIZACJA RUCHU		Skala: 1:500	
Branża: DROGOWA			
Funkcja:	Imię, Nazwisko:	Uprawnienia/Specjalność:	Podpis:
Projektował: mgr inż. Tomasz Gacek		K.A.Ś.NP/PD/011 drogowa	
Sprawdził: mgr inż. Grzegorz Glasowski		K.A.Ś.NP/PD/011 drogowa	
Opracował: mgr inż. Anna Chełmicka			
Nazwa rysunku: Projektowana docelowa organizacja ruchu		Nr rys. 1.2	Rozpr. 1
Prawa autorskie zastrzeżone, bez zgody i pisemnej zgody nie odtwarzanie ruchu bez zgody nie zgodzenia ruchu	Bielsko-Biała, Sierpień 2016	Opracowanie: 02/2022	