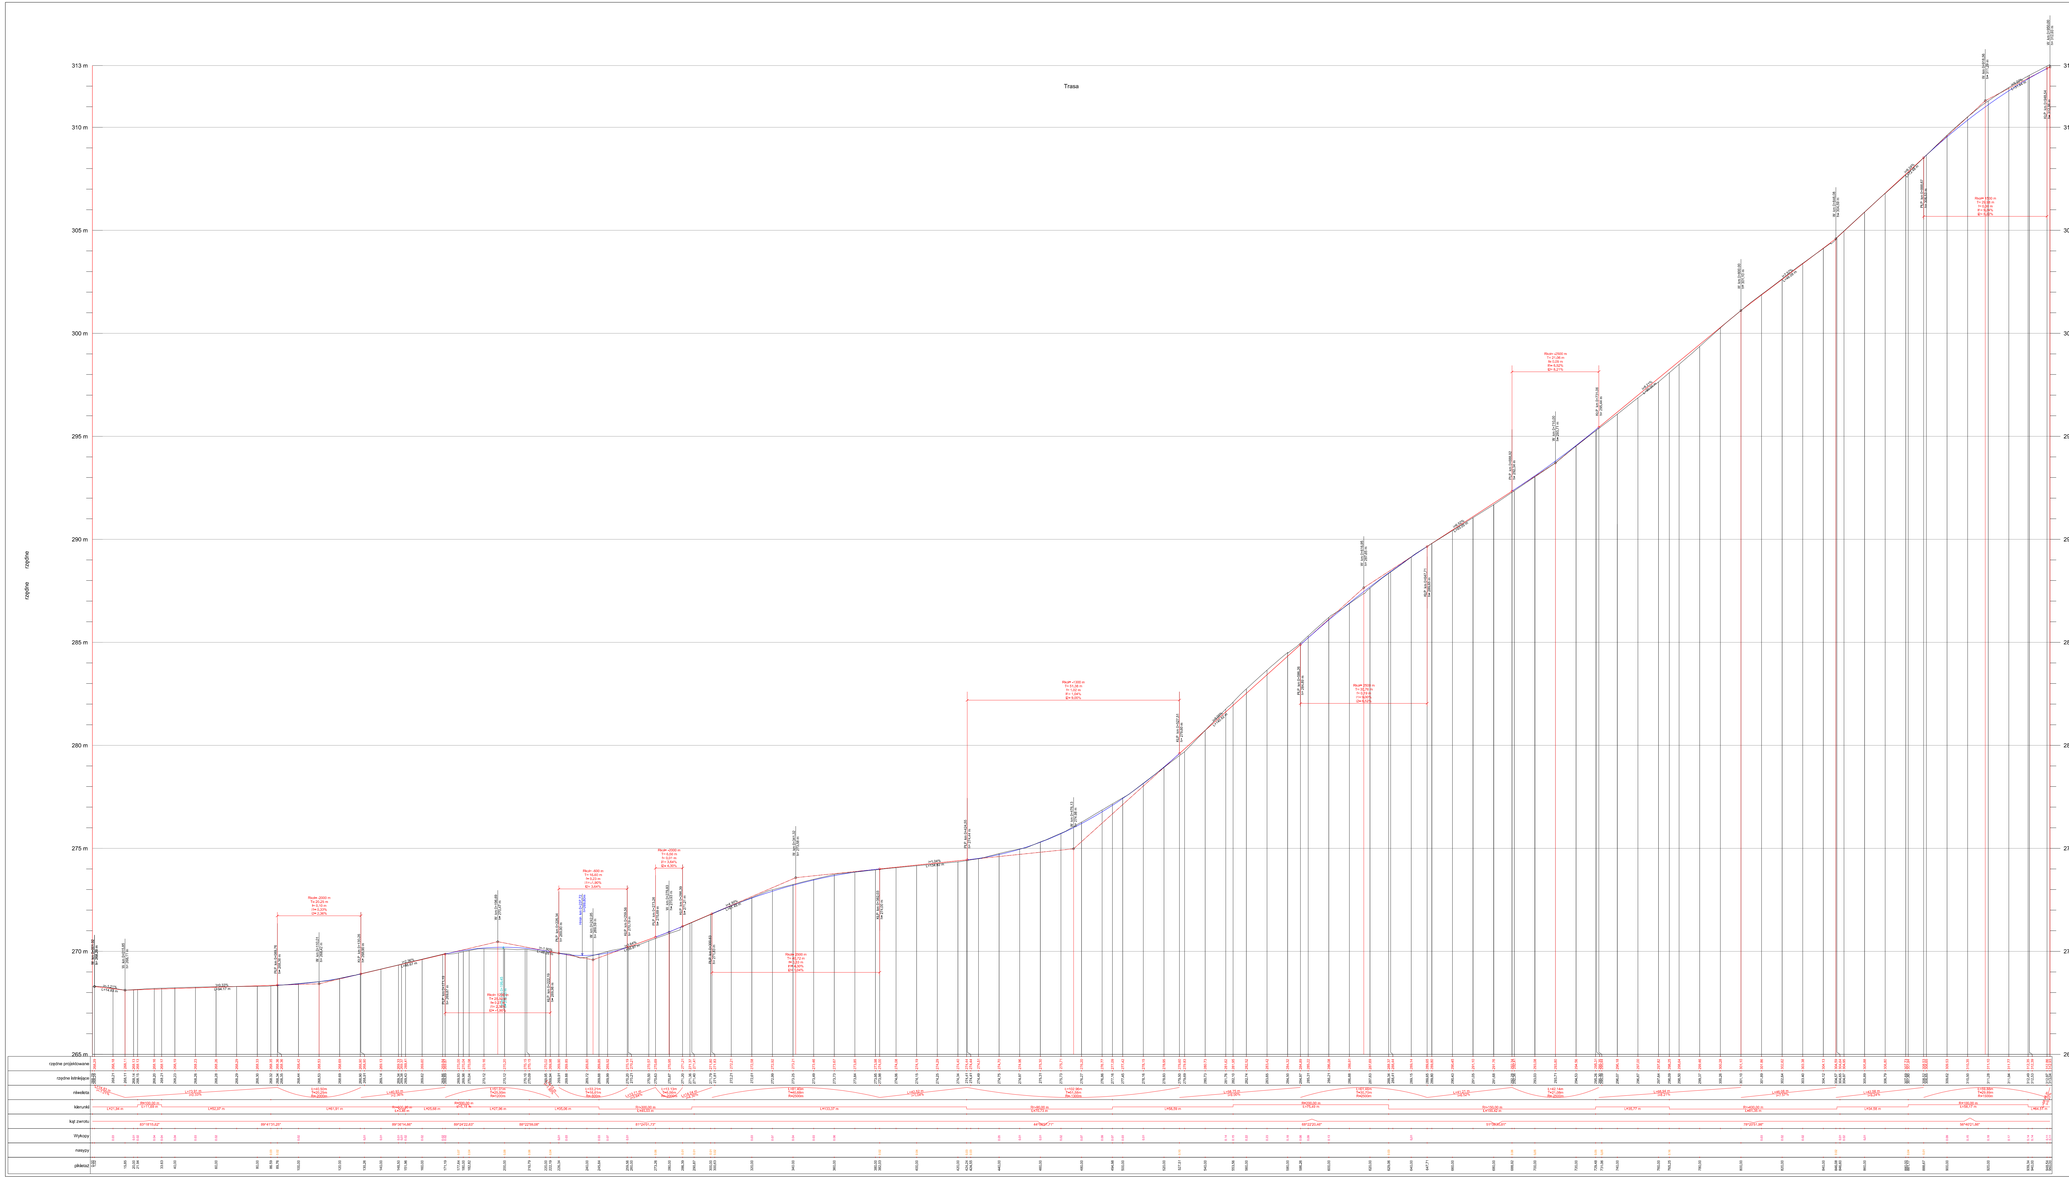

Inwestor: Zarząd Dróg Powiatowych w Bielsku - Białej ul. Tadeusza Regera 81		Biuro projektowe: Pracownia Projektowa Niwelety mgr inż. Tomasz Gacek ul. Jesionowa 14/131 43-303 Bielsko - Biała	
Nazwa opracowania/Nazwa obiektu budowlanego: **"ROZBUDOWA DROGI POWIATOWEJ 4427S MIĘDZYRZECZE - MAZAŃCOWICE - KOMOROWICE"**			
Adres obiektu budowlanego:	Miasto/Miejscowość:	Powiat: bielski	Województwo: śląskie
Część:	PROJEKT BUDOWLANY		Skala: 1:50/500
Branża:	DROGOWA		
Funkcja:	Imię, Nazwisko:	Uprawnienia/Specjalność:	Podpis:
Projektował:	mgr inż. Tomasz Gacek	SLK/0672/PWOD/11 - drogowa	
Sprawdził:	mgr inż. Grzegorz Glanowski	SLK/5665/PWOD/11 - drogowa	
Opracował:	mgr inż. Anna Chobolska		
Nazwa rysunku:	Profil podłużny		Nr rys. 21 Ryzyka: /
Prawa autorskie zastrzeżone, kopiowanie i przesyłanie rysunku lub udostępnianie osobom trzecim bez pisemnej zgody SLK nie będzie skutkowało ujawnieniem danych.		Bielsko Biała, sierpień 2016r.	Opracowanie HUGUG