



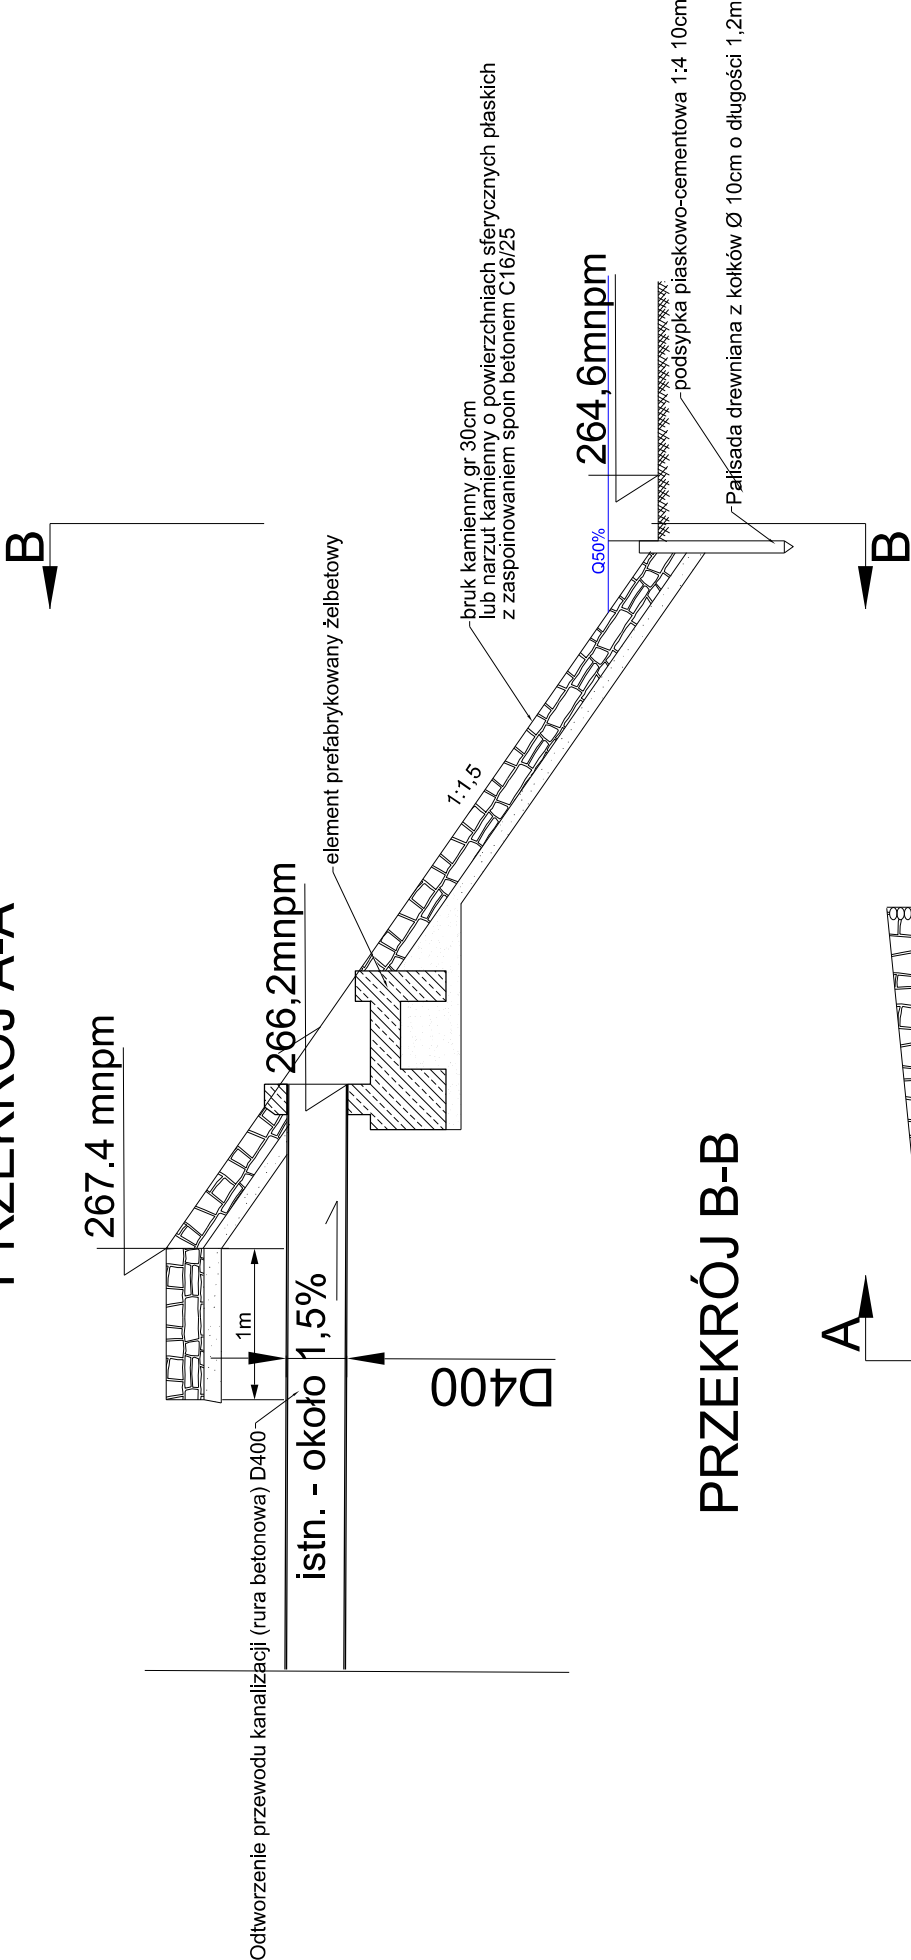


UMOCNIENIE KAMIENNE WYLOTU Z KANALIZACJI
DESZCZOWEJ WYLOTEM PREFABYKOWANYM NA
SKARPĘ CIEKU

PRZEKRÓJ A-A

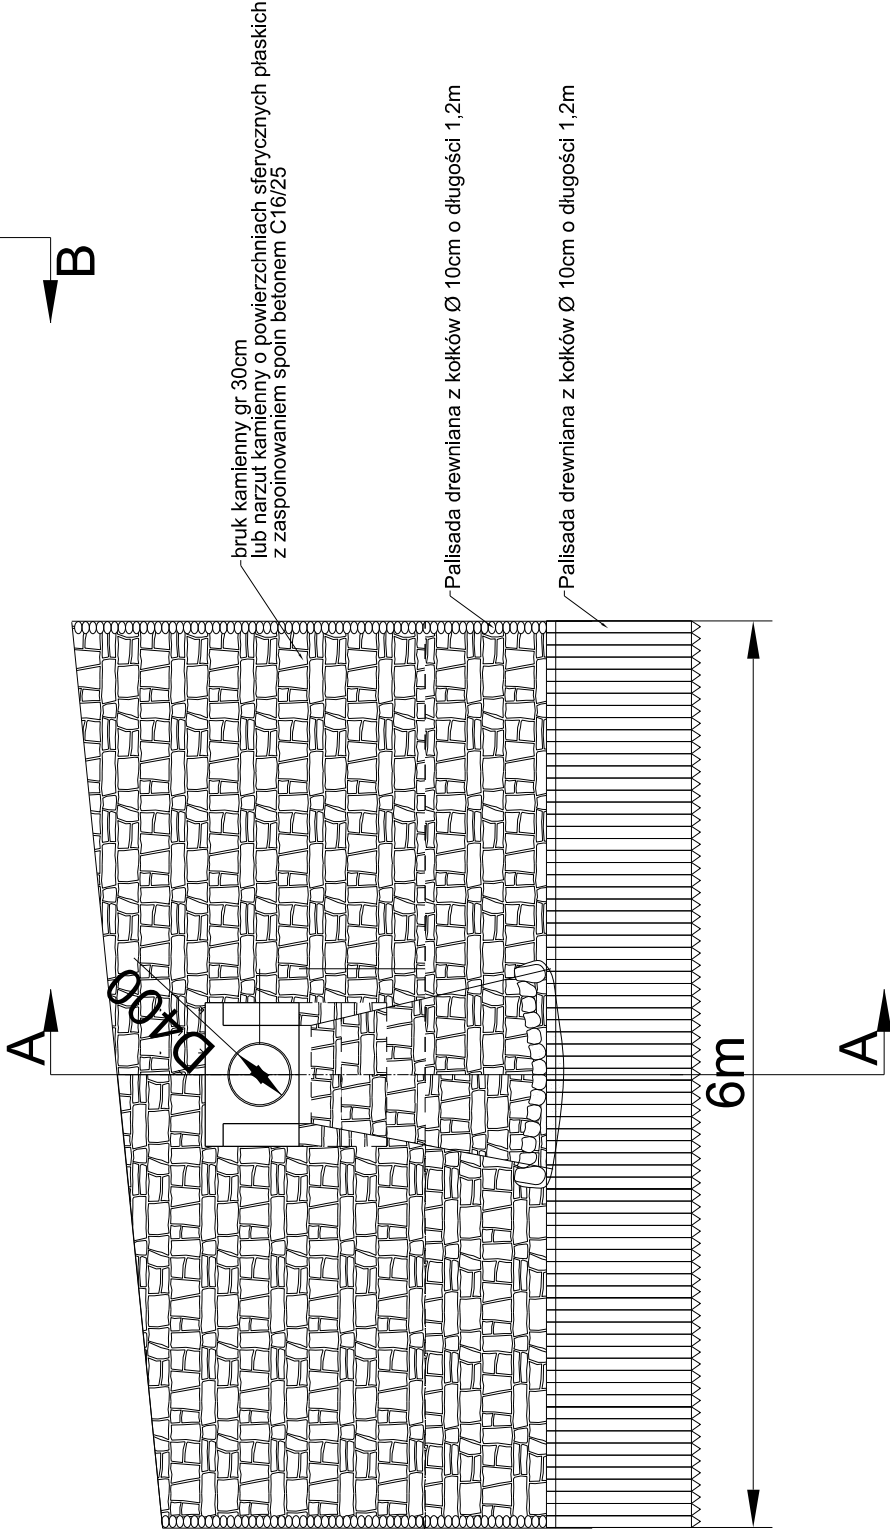

PRZEKRÓJ B-B



Inwestor:	Zarząd Dróg Powiatowych w Bielsku - Białej ul. Tadeusza Regeera 81		Biuro projektowe: Pracownia Projektowa Niweleta mgr inż. Tomasz Gacek ul. Jesionowa 14/131 43-303 Bielsko - Biała	
Nazwa opracowania/Nazwa obiektu budowlanego:			"ROZBUDOWA DROGI POWIATOWEJ 4427S MIĘDZYRZECZE - MAZAŃCOWICE - KOMOROWICE"	
Adres obiektu budowlanego:	Miasto/Miejscowość:	Powiat:	bielski	Województwo: śląskie
Część:	PROJEKT BUDOWLANY		Skala:	1:50
Branda:	DROGOWA			
Funkcja:	Imię, Nazwisko:	Uprawnienia Specjalności:		Podpis:
Projektował:	mgr inż. Tomasz Gacek	SLK 3672/PWOD/11 - drogowa		
Sprawił:	mgr inż. Grzegorz Głanowski	SLK 3645/PWOD/11 - drogowa		
Opracował:	mgr inż. Aneta Chelinińska			
Nazwa rysunku:	Remont wylotu do cieku Jasionickiego			Nr rys. 5 Wersja: 1
Prawa autorskie zastrzeżone, liczniz z prawem reprodukcji lub udostępniania osobom trzecim minijszego rysunku lub jego części bez upowaznienia Inwestora.		Bielsko Biala, sierpień 2016r.		Opracowanie: 002-LGU