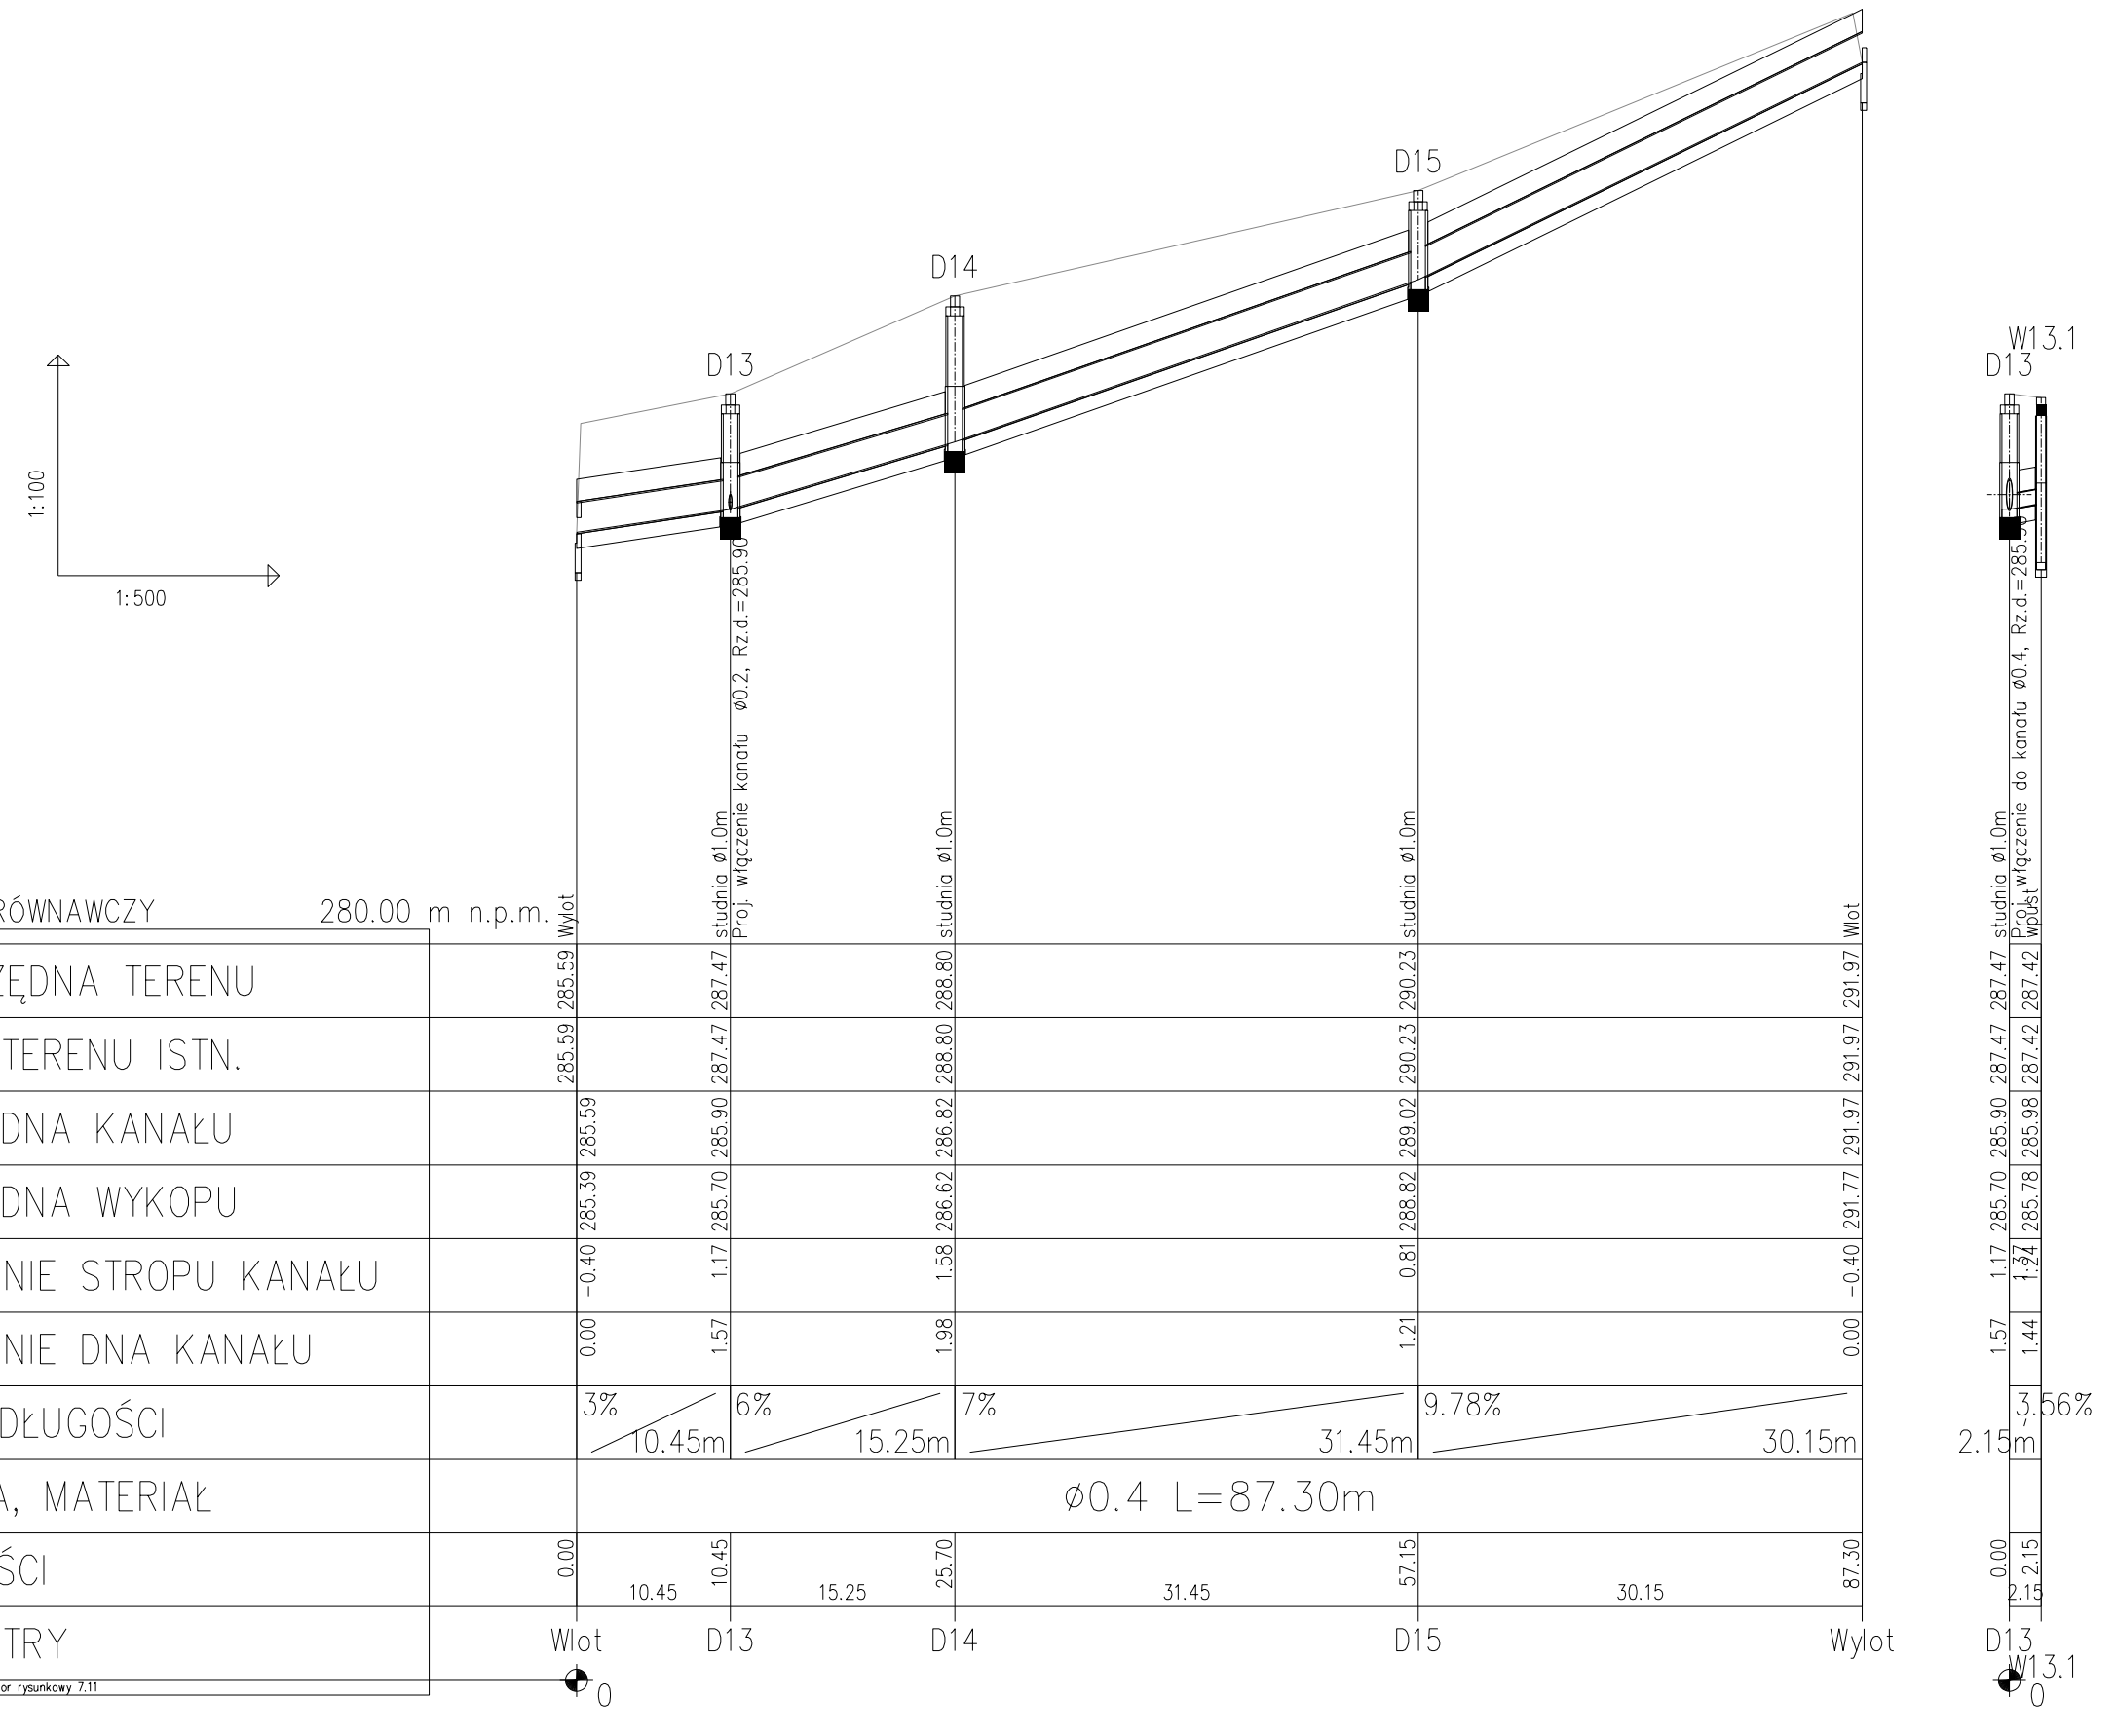

www.epi-graf.com.pl, Generator rysunkowy 7.11

Inwestor: Zarząd Dróg Powiatowych w Bielsku - Białej ul. Tadeusza Regera 81	Biuro projektowe: *Pracownia Projektowa Niweleta mgr inż. Tomasz Gacek ul. Jesionowa 14/131 43-303 Bielsko - Biała*
Nazwa opracowania/Nazwa obiektu budowlanego: **"ROZBUDOWA DROGI POWIATOWEJ 4427S MIĘDZYRZECZE - MAZAŃCOWICE - KOMOROWICE"**	
Adres obiektu budowlanego: Miasto/Miejscowość:	Powiat: *bielski* / Województwo: *śląskie*
Część: *PROJEKT BUDOWLANY*	Skala: *1:100/500*
Branża: *DROGOWA*	
Funkcja: / Imię, Nazwisko:	Uprawnienia/Specjalność: / Podpis:
Projektował: *mgr inż. Tomasz Gacek*	*SLK/3672/PWOD/11 - drogowa*
Sprawdził: *mgr inż. Grzegorz Glanowski*	*SLK/3645/PWOD/11 - drogowa*
Opracował: *mgr inż. Aneta Chełmińska*	
Nazwa rysunku: *Profil - zaruowanie rowu km 0+620 do 0+700*	Nr rys. *6.2* / *Wersja: 1*
Prawa autorskie zastrzeżone, łącznie z prawem reprodukcji lub udostępniania osobom trzecim niniejszego rysunku lub jego części bez upoważnienia Inwestora.	*Bielsko Biała, sierpień 2016r.* / *Opracowanie: 002-UGU*