Przepust w km1+288

PRZEKRÓJ POPRZECZNY

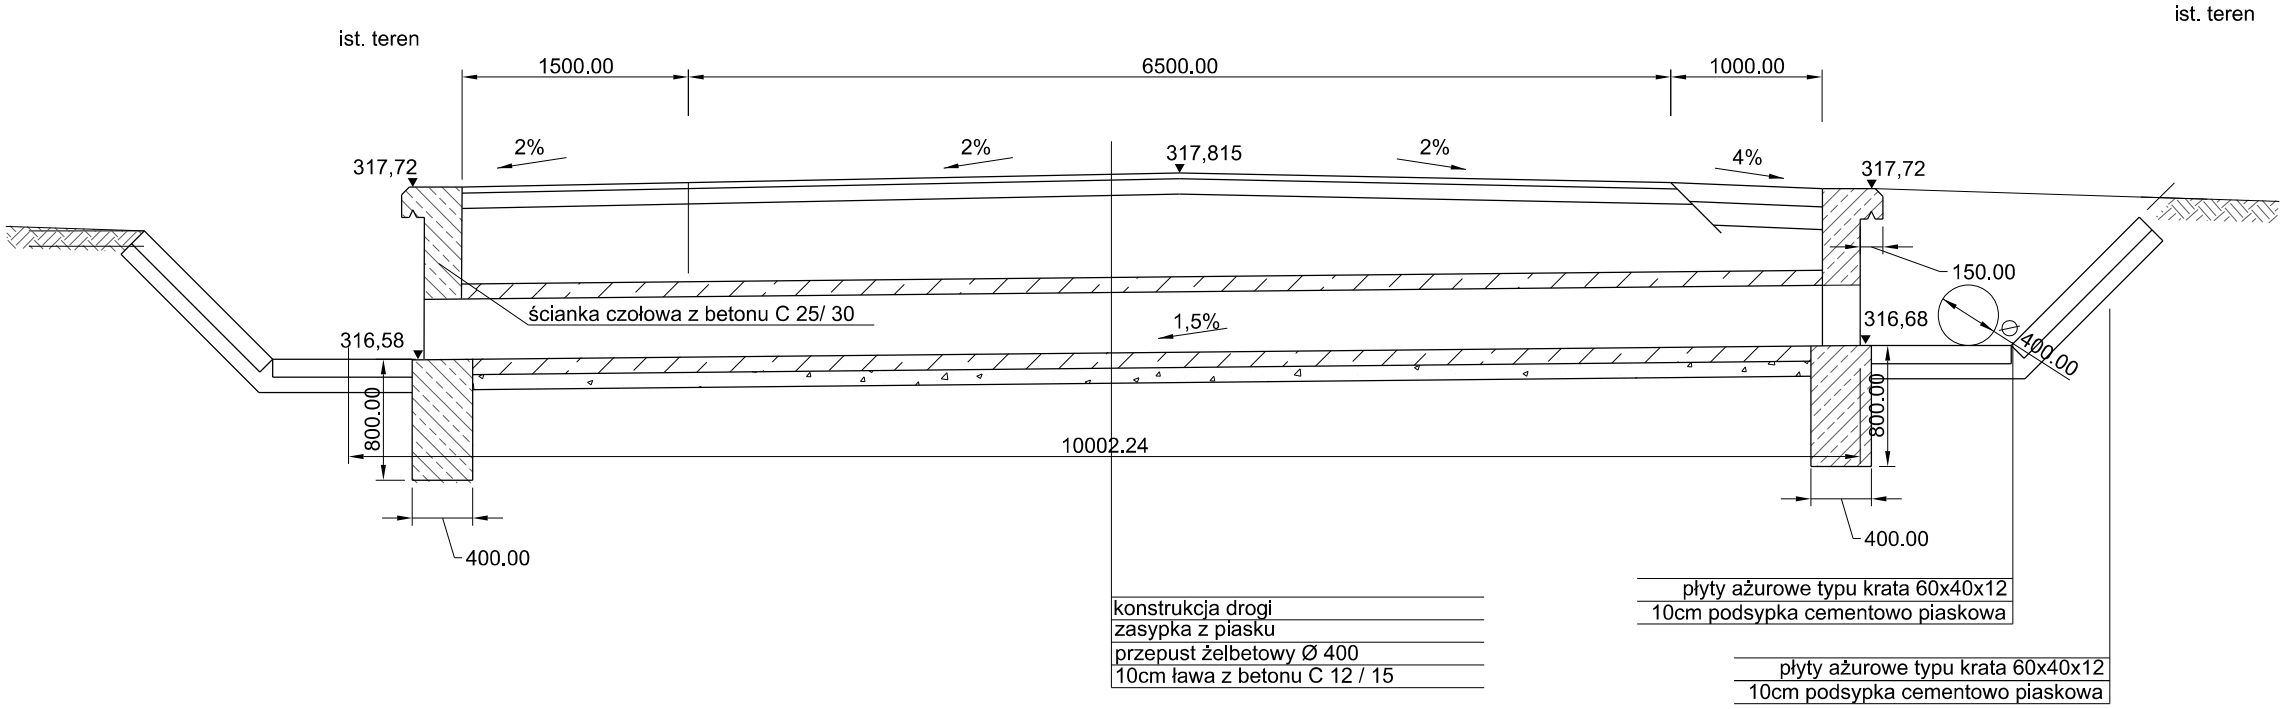

ŚCIANKA CZOŁOWA
od strony górnej wody

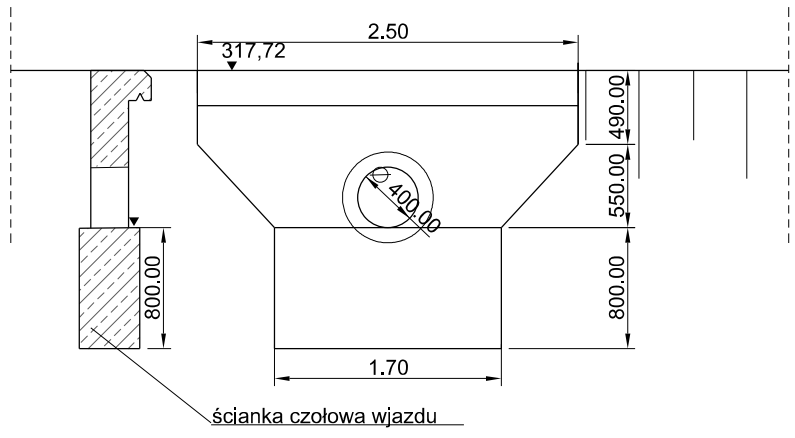

ŚCIANKA CZOŁOWA
od strony dolnej wody

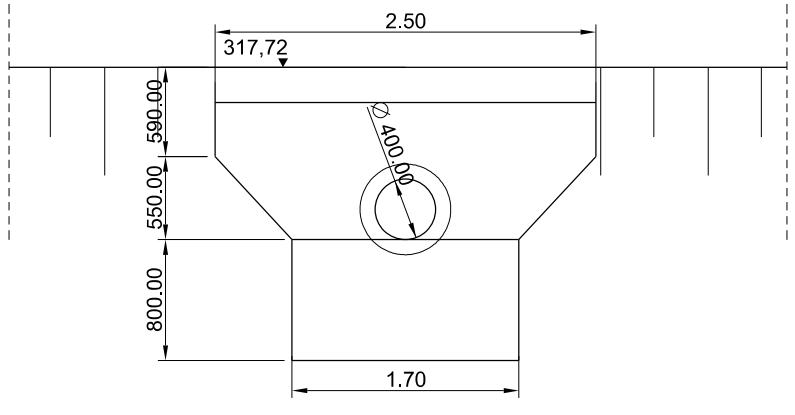

Inwestor: Zarząd Dróg Powiatowych w Bielsku - Białej ul. Tadeusza Regera 81		Biuro projektowe: *Pracownia Projektowa Niweleta mgr inż. Tomasz Gacek ul. Jesionowa 14/131 43-303 Bielsko - Biała*	
Nazwa opracowania/Nazwa obiektu budowlanego: **"ROZBUDOWA DROGI POWIATOWEJ 4427S MIĘDZYRZECZE - MAZAŃCOWICE - KOMOROWICE"**			
Adres obiektu budowlanego:	Miasto/Miejscowość:	Powiat: *bielski*	Województwo: *śląskie*
Część:	*PROJEKT WYKONAWCZY*	Skala:	*1:50*
Branża:	*DROGOWA*		
Funkcja:	Imię, Nazwisko:	Uprawnienia/Specjalność:	Podpis:
Projektował:	*mgr inż. Tomasz Gacek*	*SLK/3672/PWOD/11 - drogowa*	
Sprawdził:	*mgr inż. Grzegorz Glanowski*	*SLK/3645/PWOD/11 - drogowa*	
Opracował:	*mgr inż. Aneta Chełmińska*		
Nazwa rysunku:	*Przepust w km 1+288*	Nr rys. *4.3*	*Wersja: 1*
Prawa autorskie zastrzeżone, łącznie z prawem reprodukcji lub udostępniania osobom trzecim niniejszego rysunku lub jego części bez upoważnienia Inwestora.		*Bielsko Biała, sierpień 2016r.*	*Opracowanie: 002-UGU*